

Справ. №


Подп. и дата

Инв. № дубл.

Взам. инв. №

Подп. и дата

Инв. № подл.

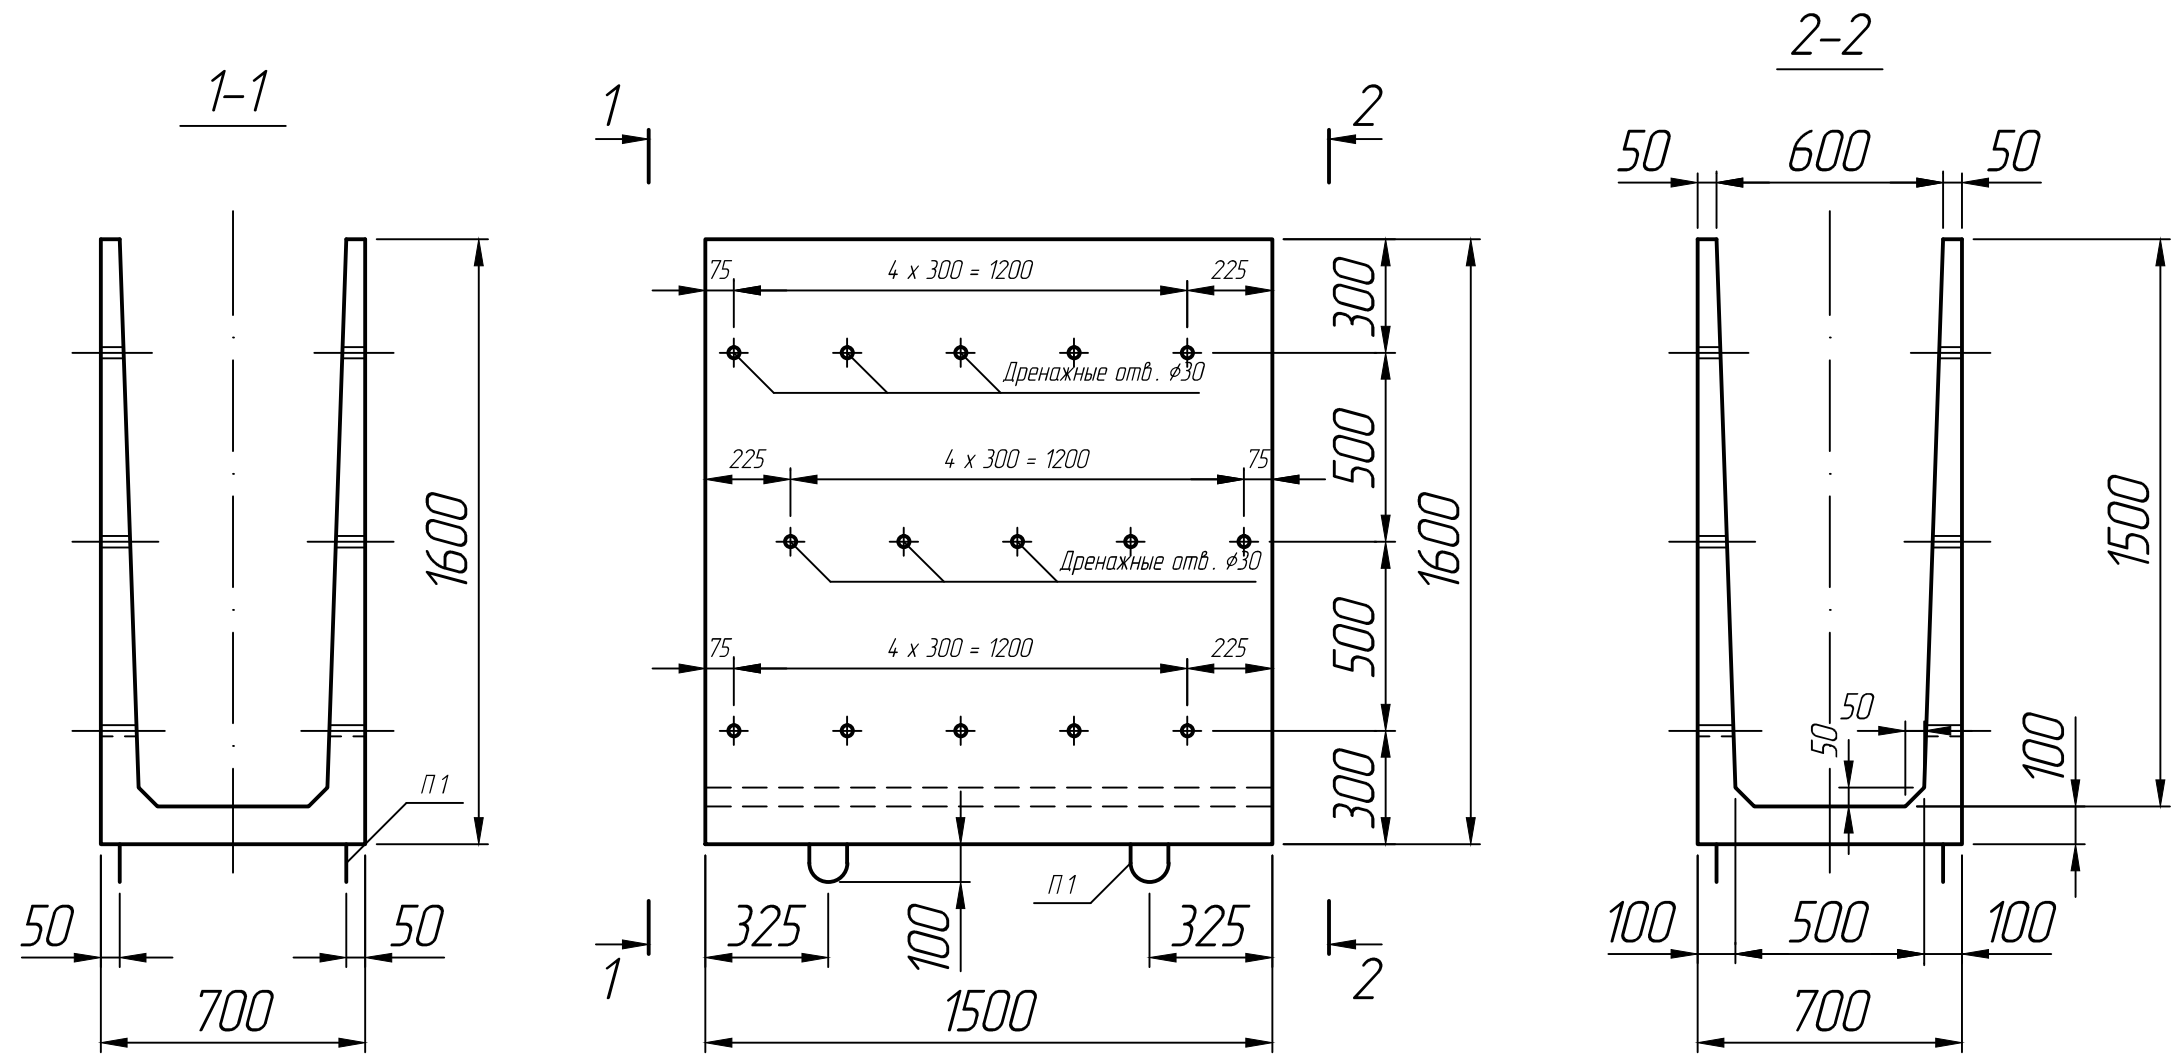

* Размеры для справок ;
 ** Стропалочные петли и дренажные отверстия показаны условно (вариант исполнения).

Изм.	Лист	№ докум.	Подп.	Дата	Лоток междупутный МПЛ 1,5	Лит.	Масса	Масштаб
Разраб.				30.06.22				1:20
Пров.				30.06.22				
Т.контр.				30.06.22				
Н.контр.					Альбом инв. №984	Лист 1	Листов 1	
Утв.								

