

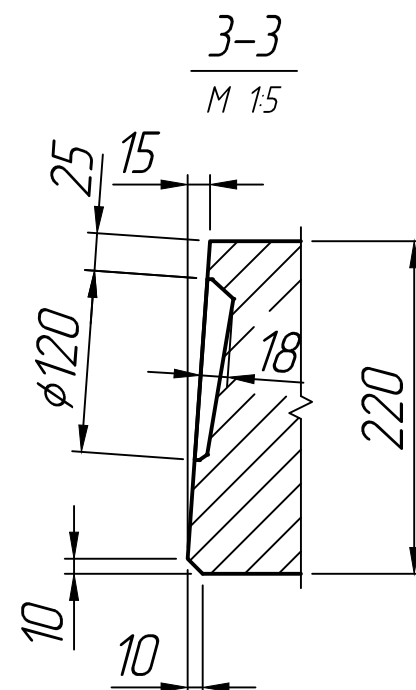
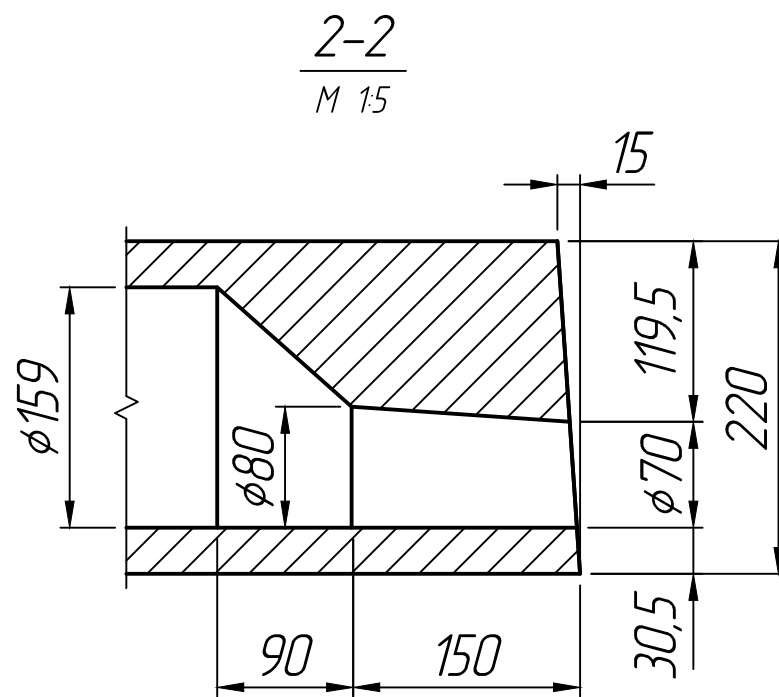
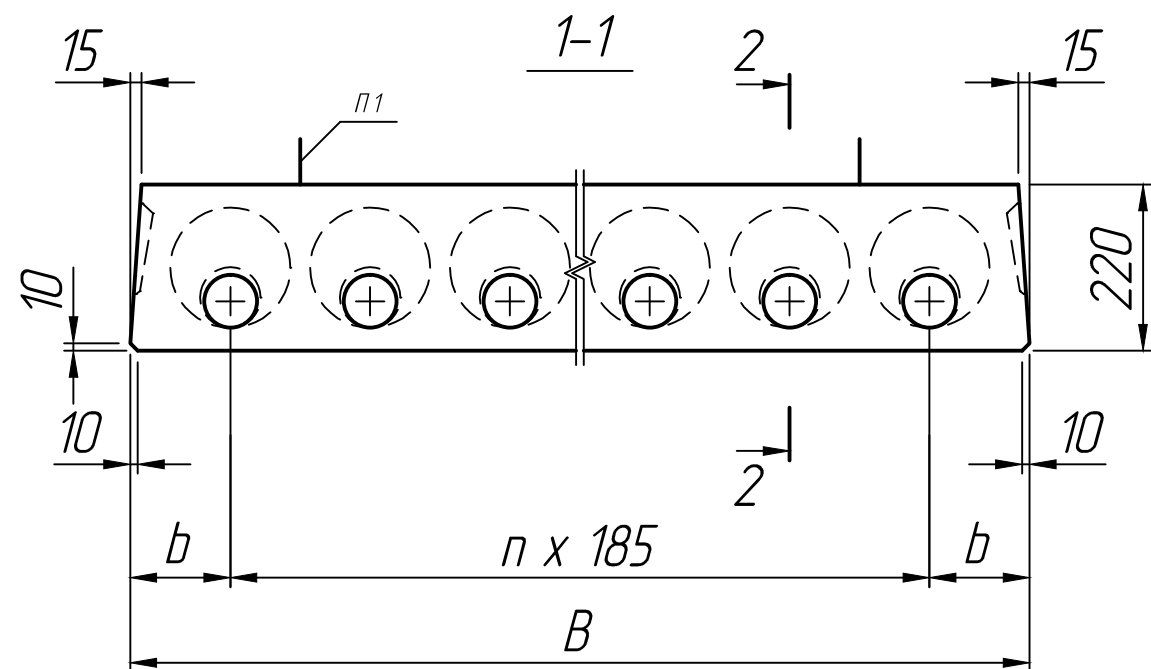


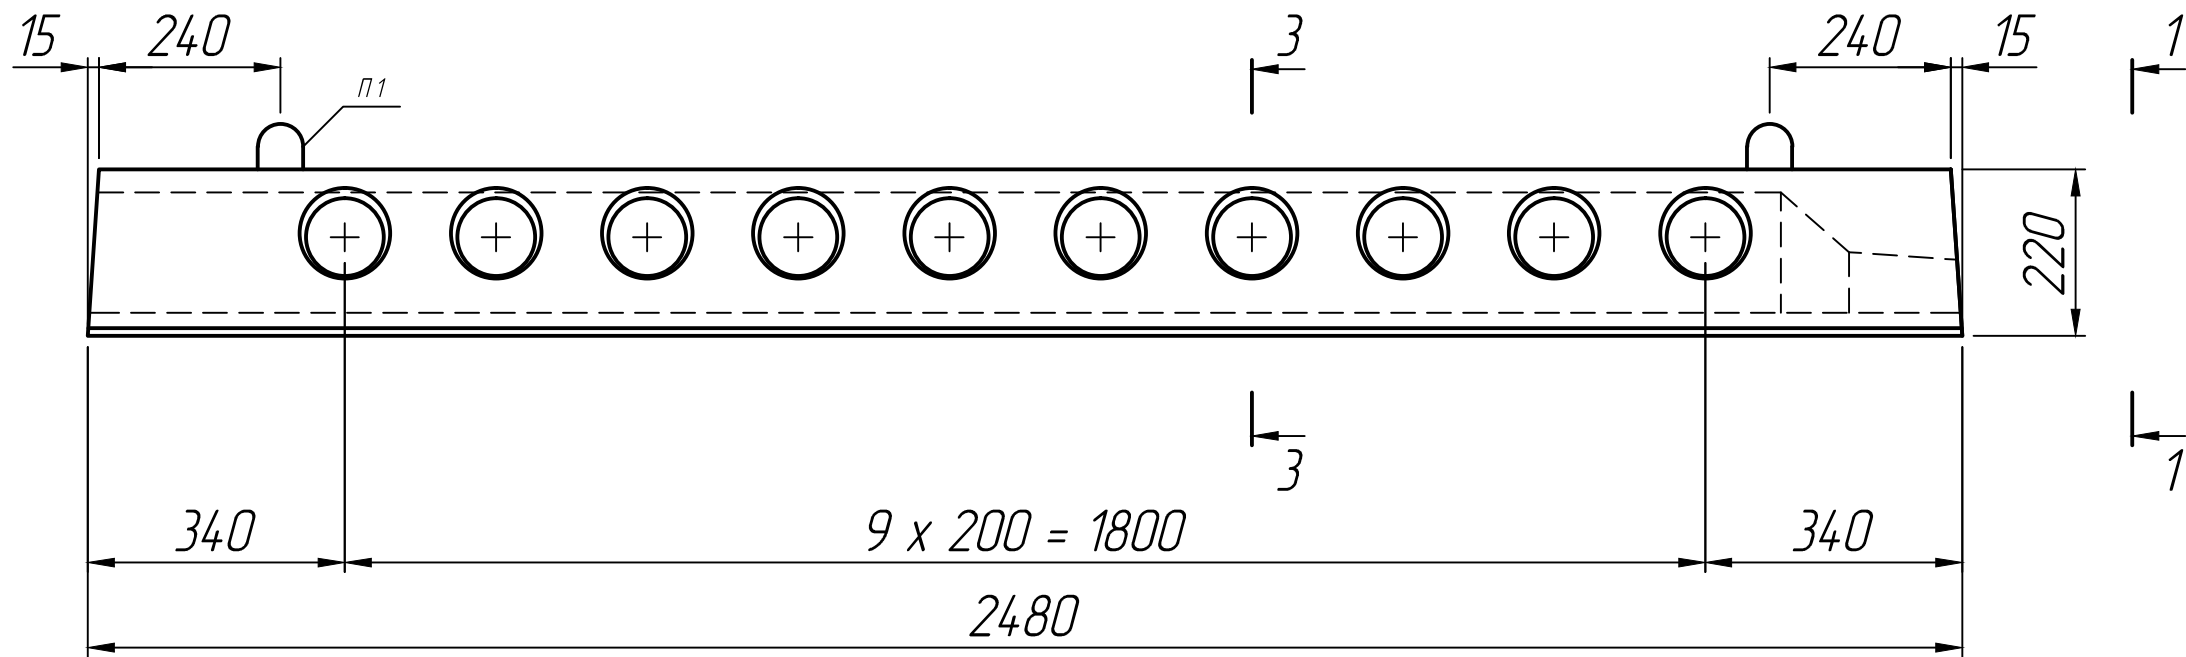

* Размеры для справок ;
** Строповочные петли показаны условно
(вариант исполнения).

Размеры, мм			
Марка	B	b	n
ПК 25.10-8	990	125	4
ПК 25.12-8	1190	132,5	5
ПК 25.15-8	1490	190	6

План расположения петель
(вариант)

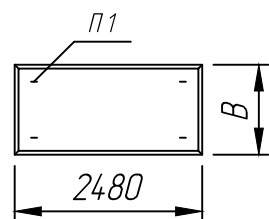

Изм.	Лист	№ докум.	Подп.	Дата	Плита перекрытия ПК 25.10-8; ПК 25.12-8; ПК 25.15-8			Лит.	Масса	Масштаб
Разраб.				25.01.23						1:10
Пров.				25.01.23						
Т.контр.				25.01.23				Лист 1	Листов 1	
Н.контр.					Серия 1.141-1					
Утв.										