
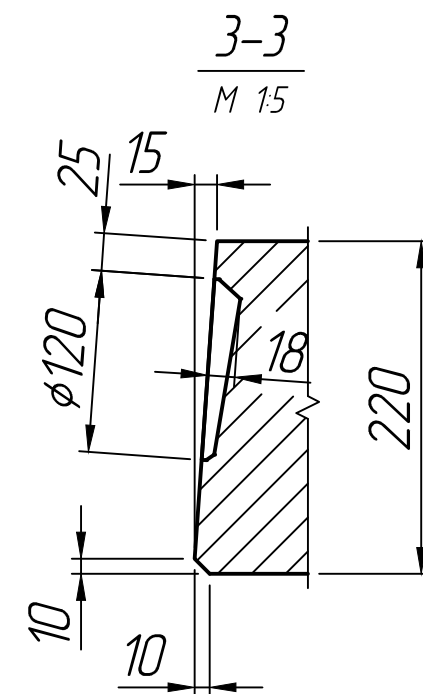
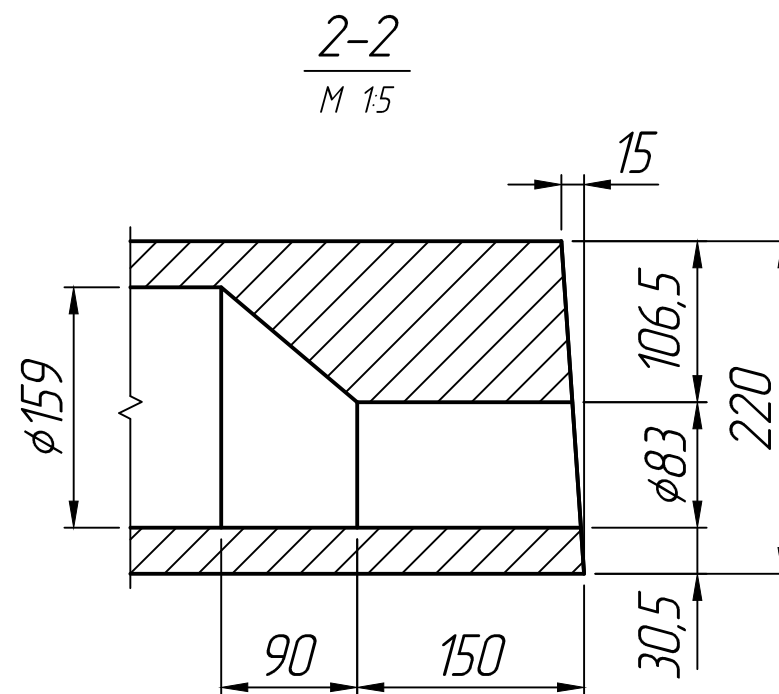
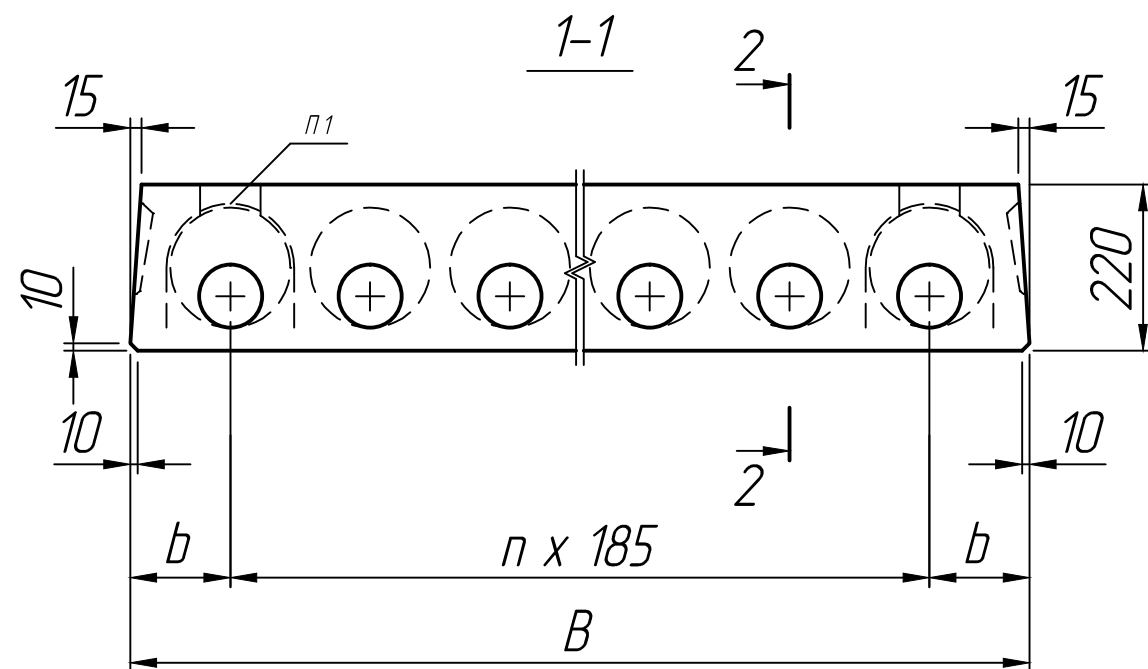


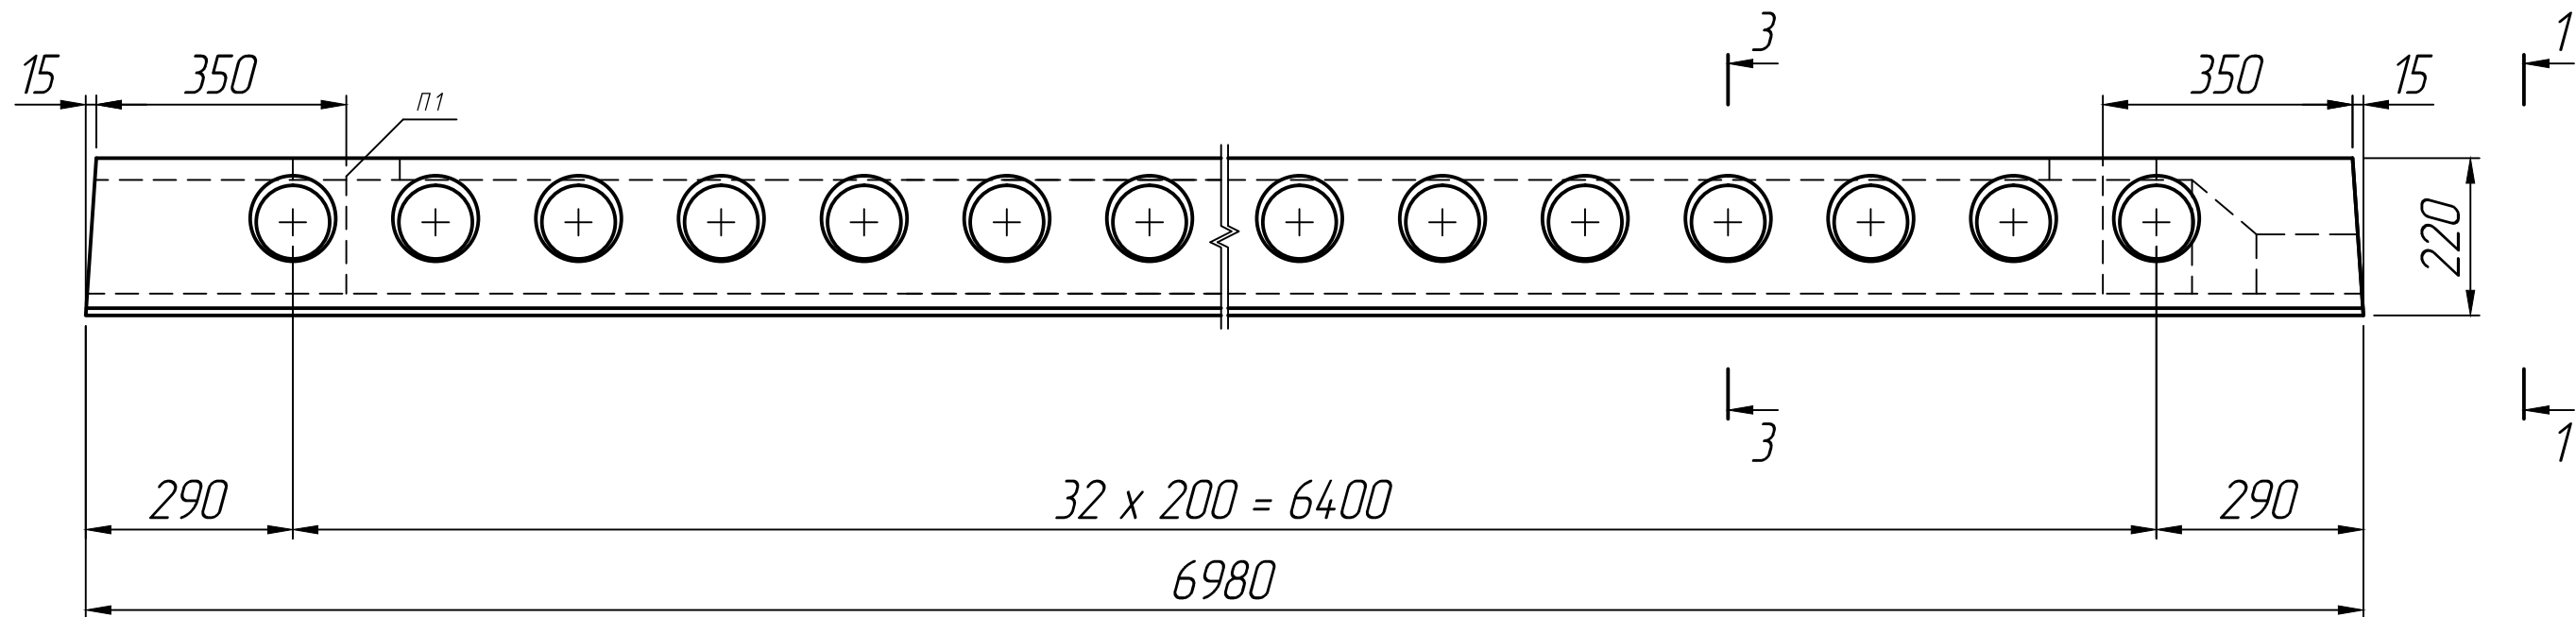


* Размеры для справок ;
** Строповочные петли показаны условно
(вариант исполнения).

Размеры, мм

Марка	B	b	n
ПК 70.10-8	990	125	4
ПК 70.12-8	1190	132,5	5
ПК 70.15-8	1490	190	6

План расположения петель
(вариант)

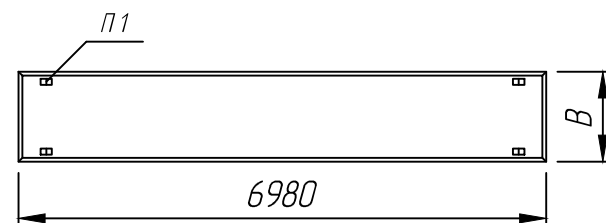

Изм.	Лист	№ докум.	Подп.	Дата	Плита перекрытия ПК 70.10-8; ПК 70.12-8; ПК 70.15-8			
Разраб.				25.01.23	Лит.			
Пров.				25.01.23	Масса			
Т.контр.				25.01.23	Масштаб			
Н.контр.					Лист 1			
Утв.					Листов 1			
Серия 1.241-1					1:10			
					ПРО ЖБУ			