
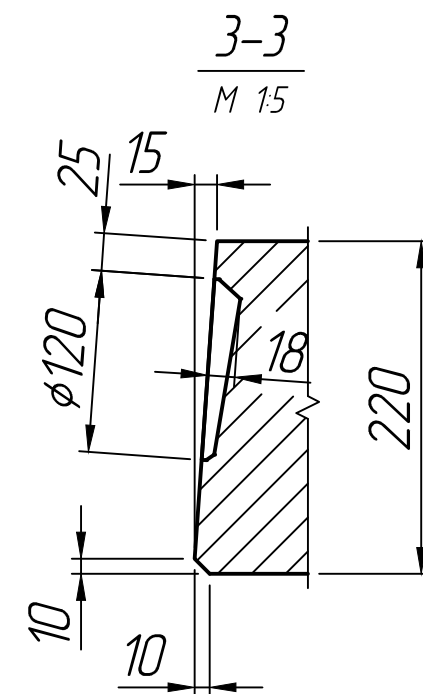
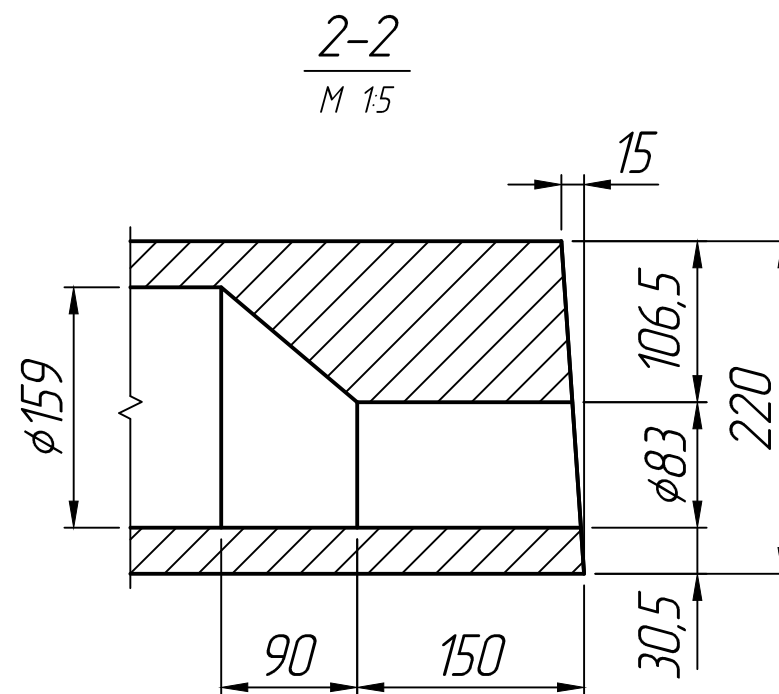
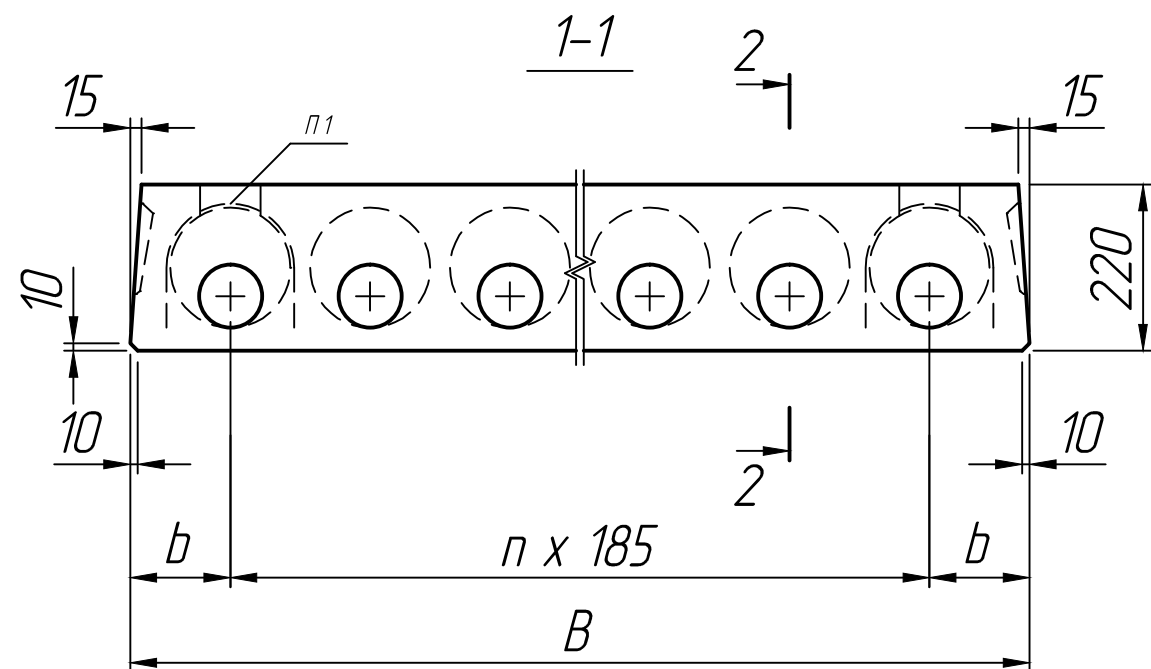


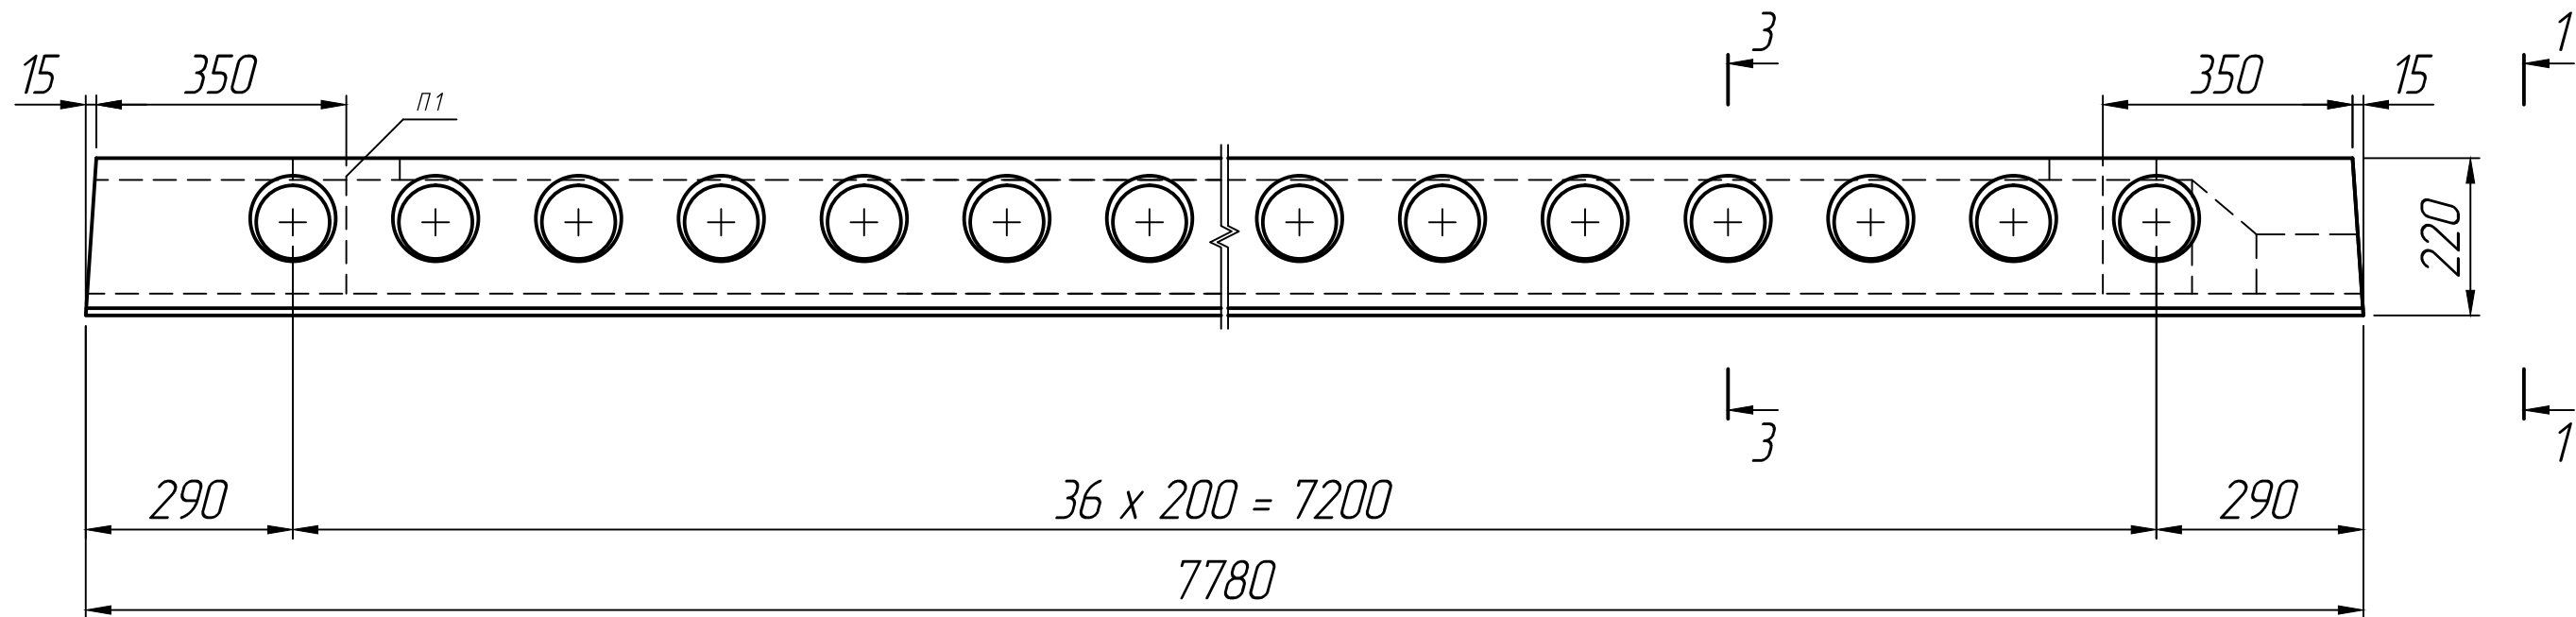


* Размеры для справок ;
** Строповочные петли показаны условно
(вариант исполнения).

Размеры, мм

Марка	B	b	n
ПК 78.10-8	990	125	4
ПК 78.12-8	1190	132,5	5
ПК 78.15-8	1490	190	6

План расположения петель
(вариант)

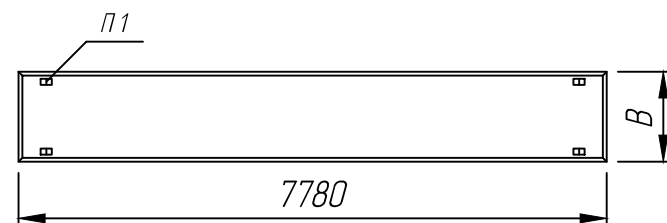

					Плита перекрытия ПК 78.10-8; ПК 78.12-8; ПК 78.15-8	Лит.			Масса	Масштаб
									1:10	
Изм.	Лист	№ докум.	Подп.	Дата						
Разраб.				25.01.23						
Пров.				25.01.23						
Т.контр.				25.01.23		Лист 1		Листов 1		
					Серия 1.241-1					
Н.контр.										
Утв.										