

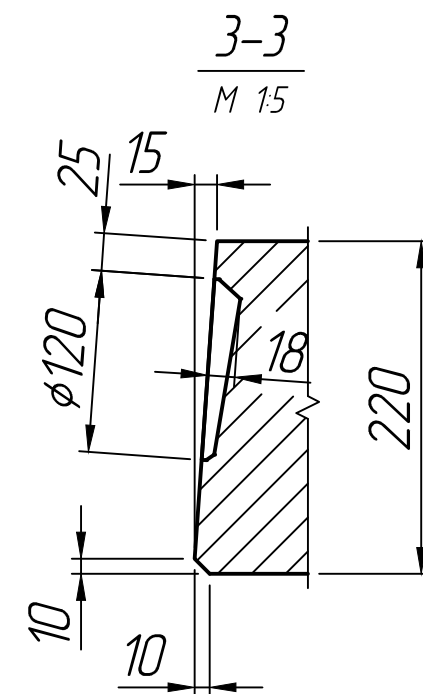
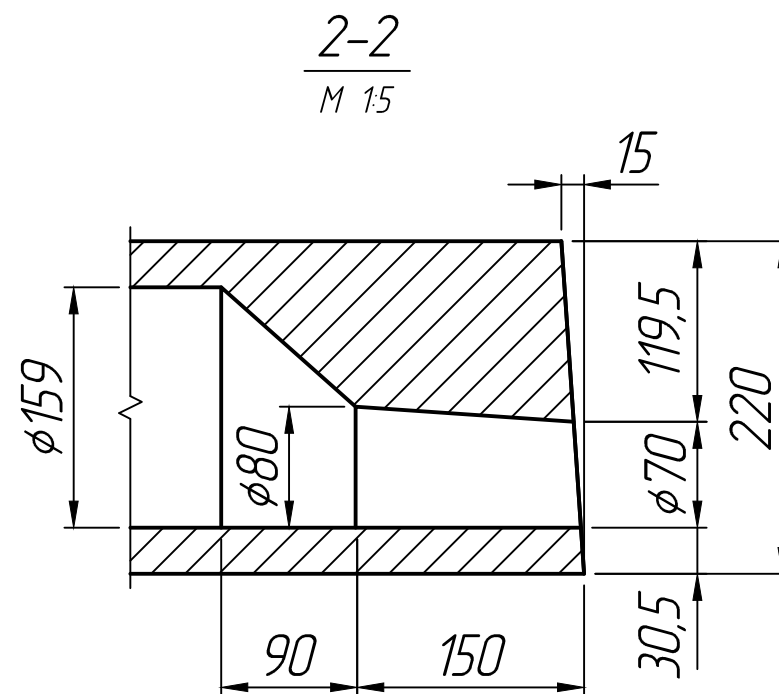
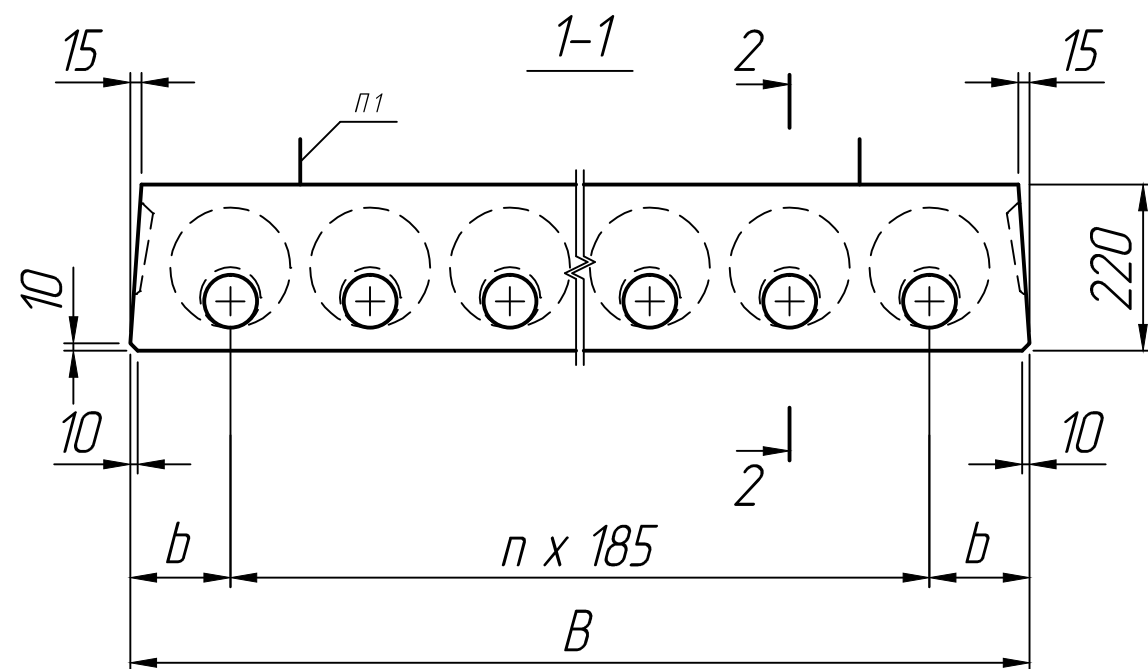


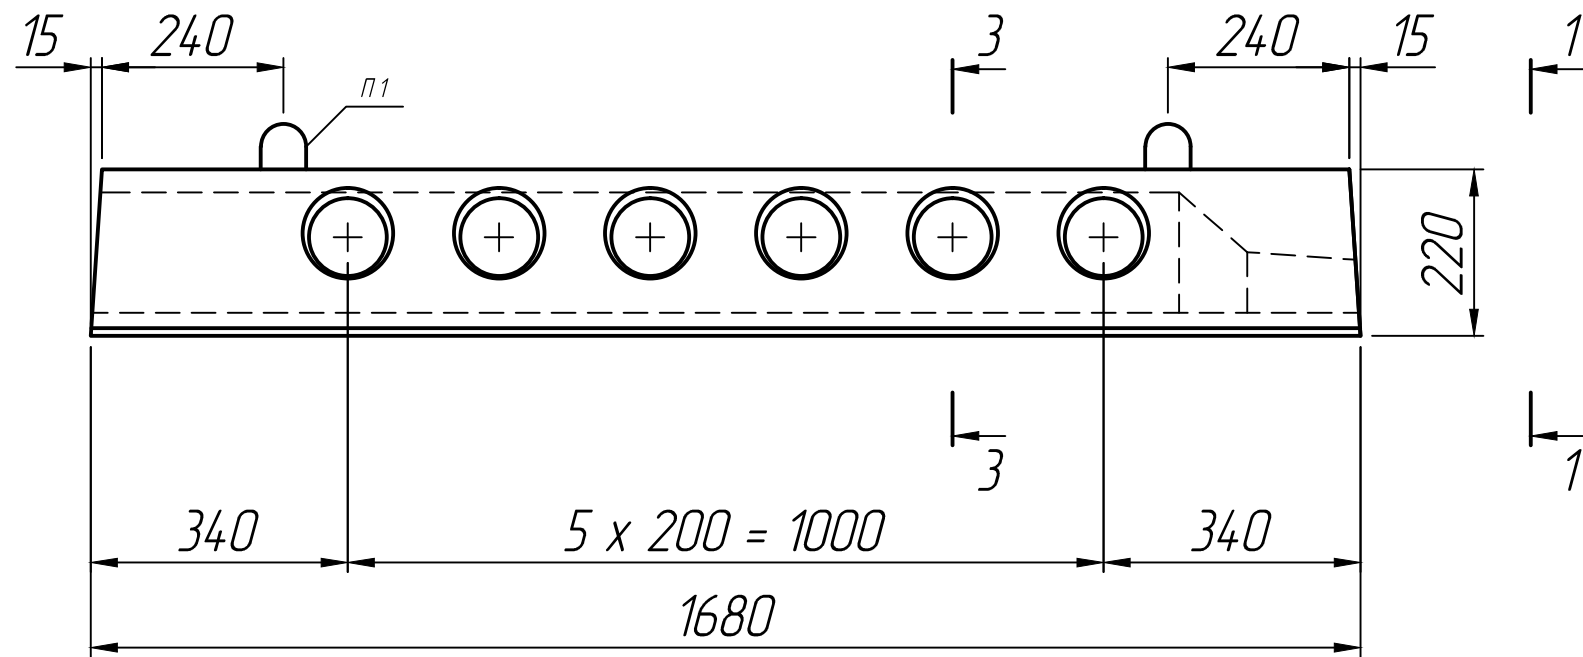

* Размеры для справок ;
** Строповочные петли показаны условно
(вариант исполнения).

Размеры, мм			
Марка	B	b	n
ПК 17.10-8	990	125	4
ПК 17.12-8	1190	132,5	5
ПК 17.15-8	1490	190	6

План расположения петель
(вариант)

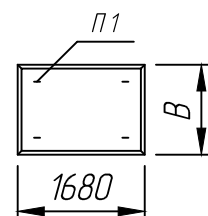

					Плита перекрытия ПК 17.10-8; ПК 17.12-8; ПК 17.15-8	Лит.			Масса	Масштаб
Изм.	Лист	№ докум.	Подп.	Дата	Серия 1.141-1	Лист 1			Листов 1	
Разраб.				25.01.23					1:10	
Пров.				25.01.23						
Т.контр.				25.01.23						
Н.контр.						 ПРО ЖБУ ЖЕЛЕЗОБЕТОННЫЕ ИЗДЕЛИЯ				
Утв.										