

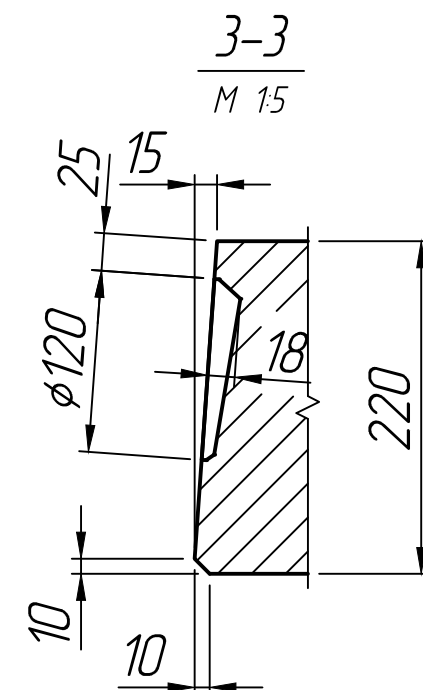
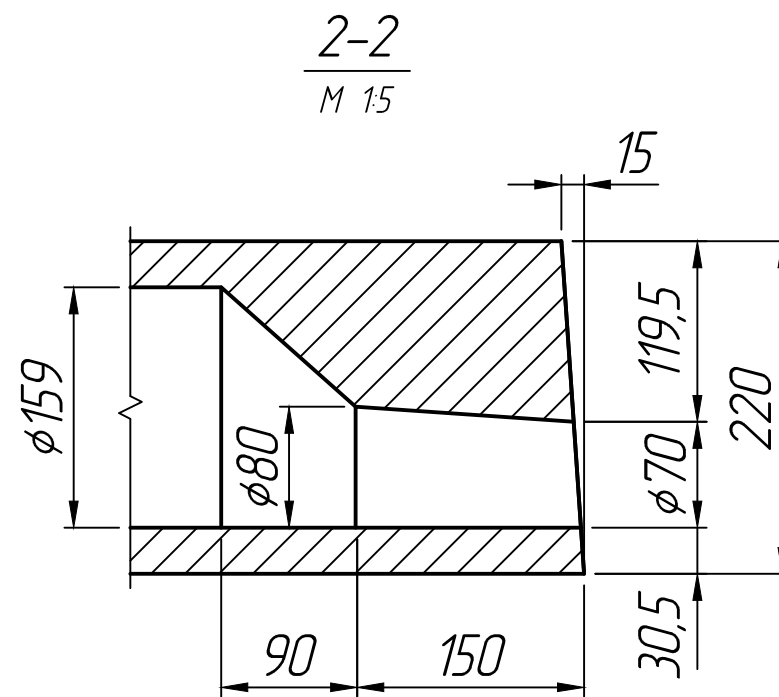


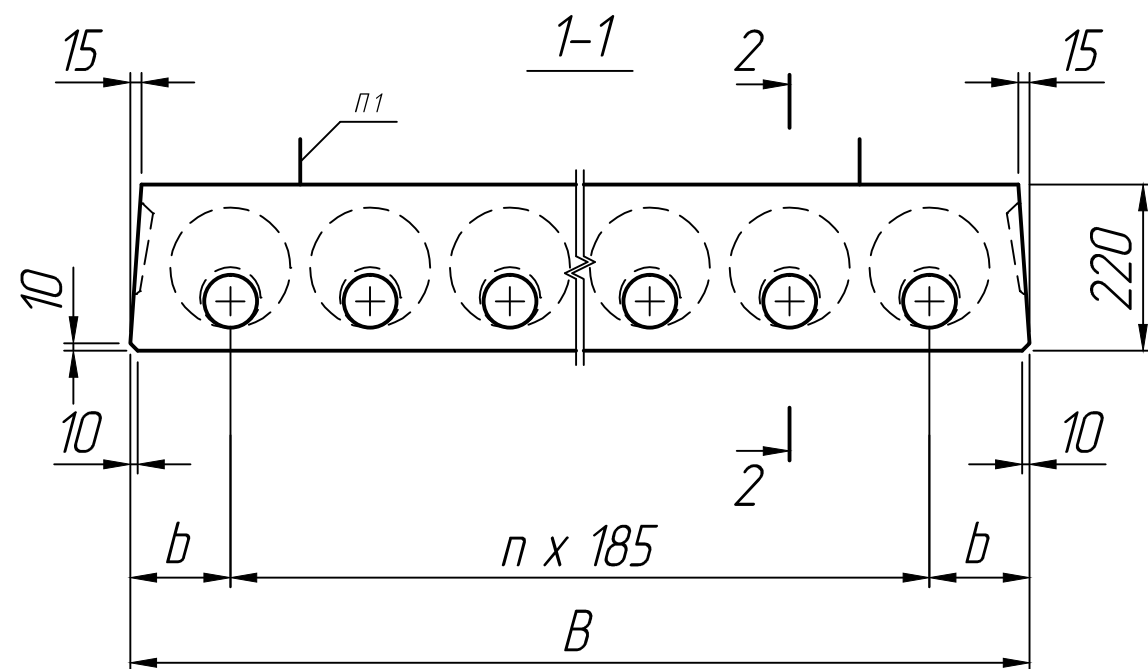

* Размеры для справок ;
** Строповочные петли показаны условно
(вариант исполнения).

Размеры, мм			
Марка	B	b	n
ПК 19.10-8	990	125	4
ПК 19.12-8	1190	132,5	5
ПК 19.15-8	1490	190	6

План расположения петель
(вариант)

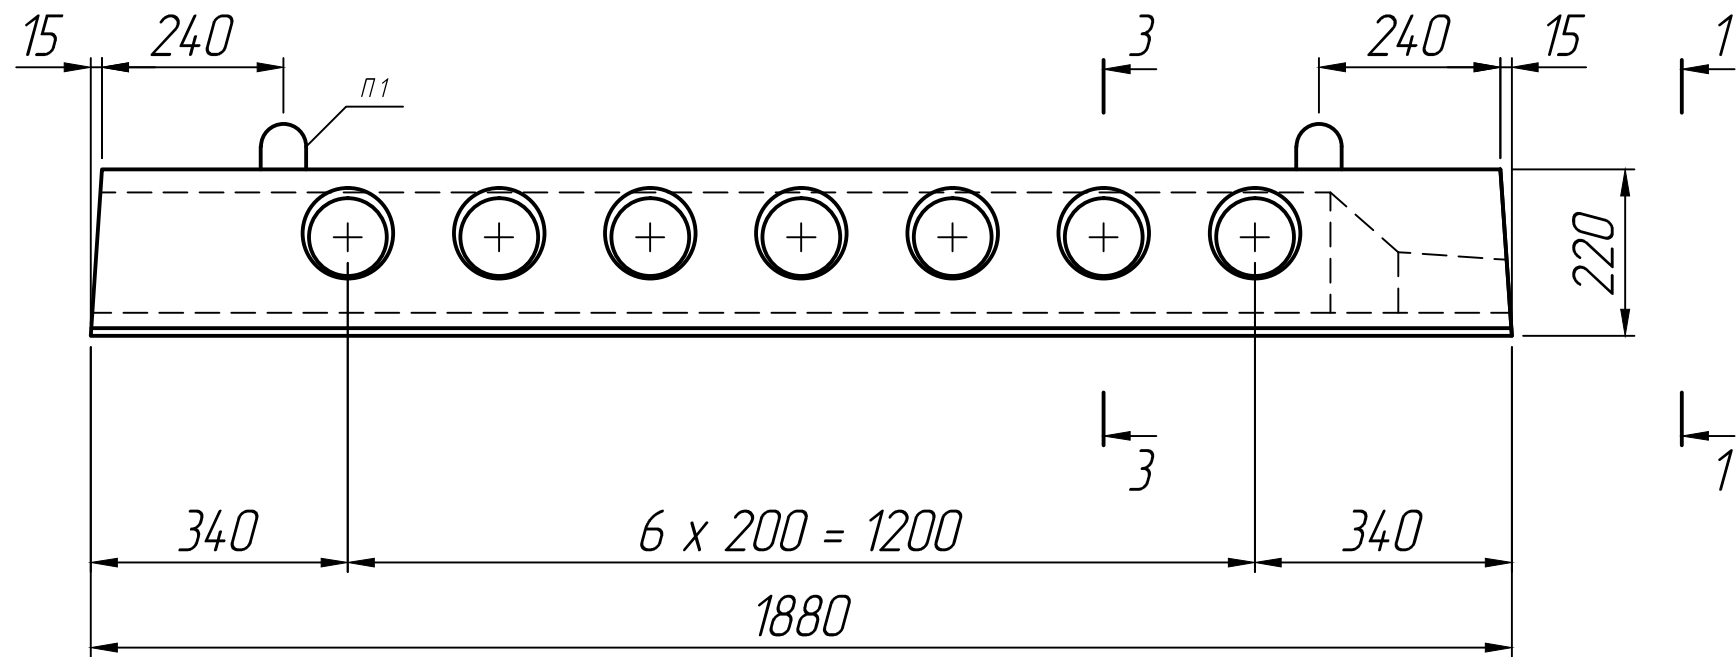