
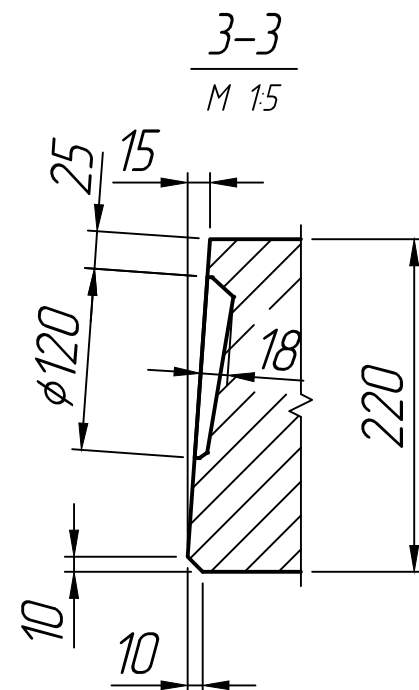
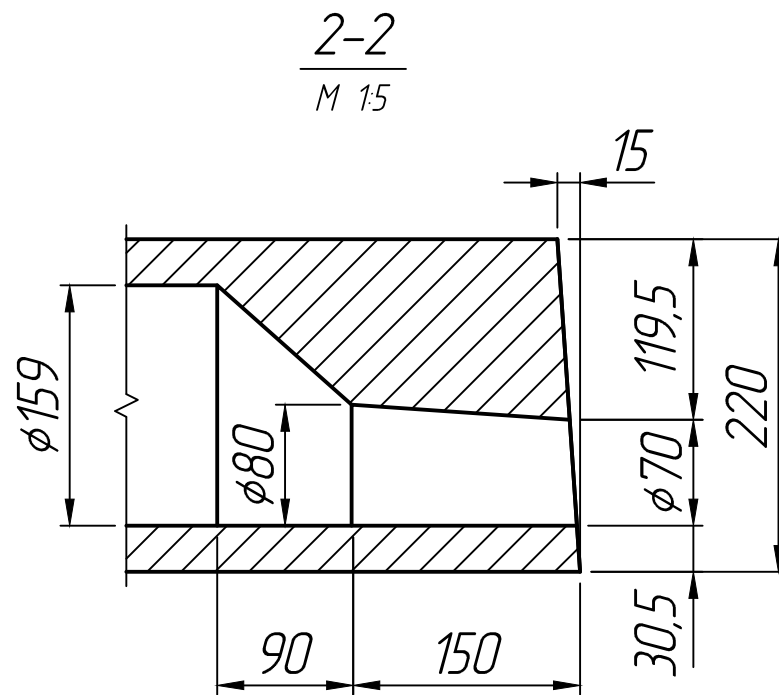
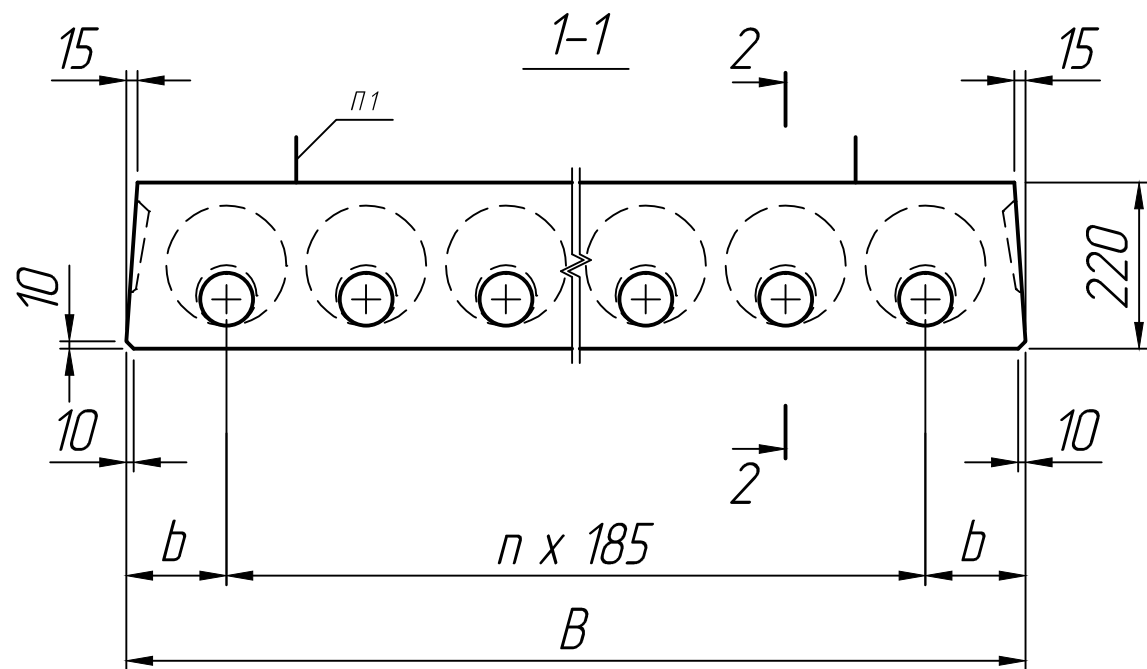


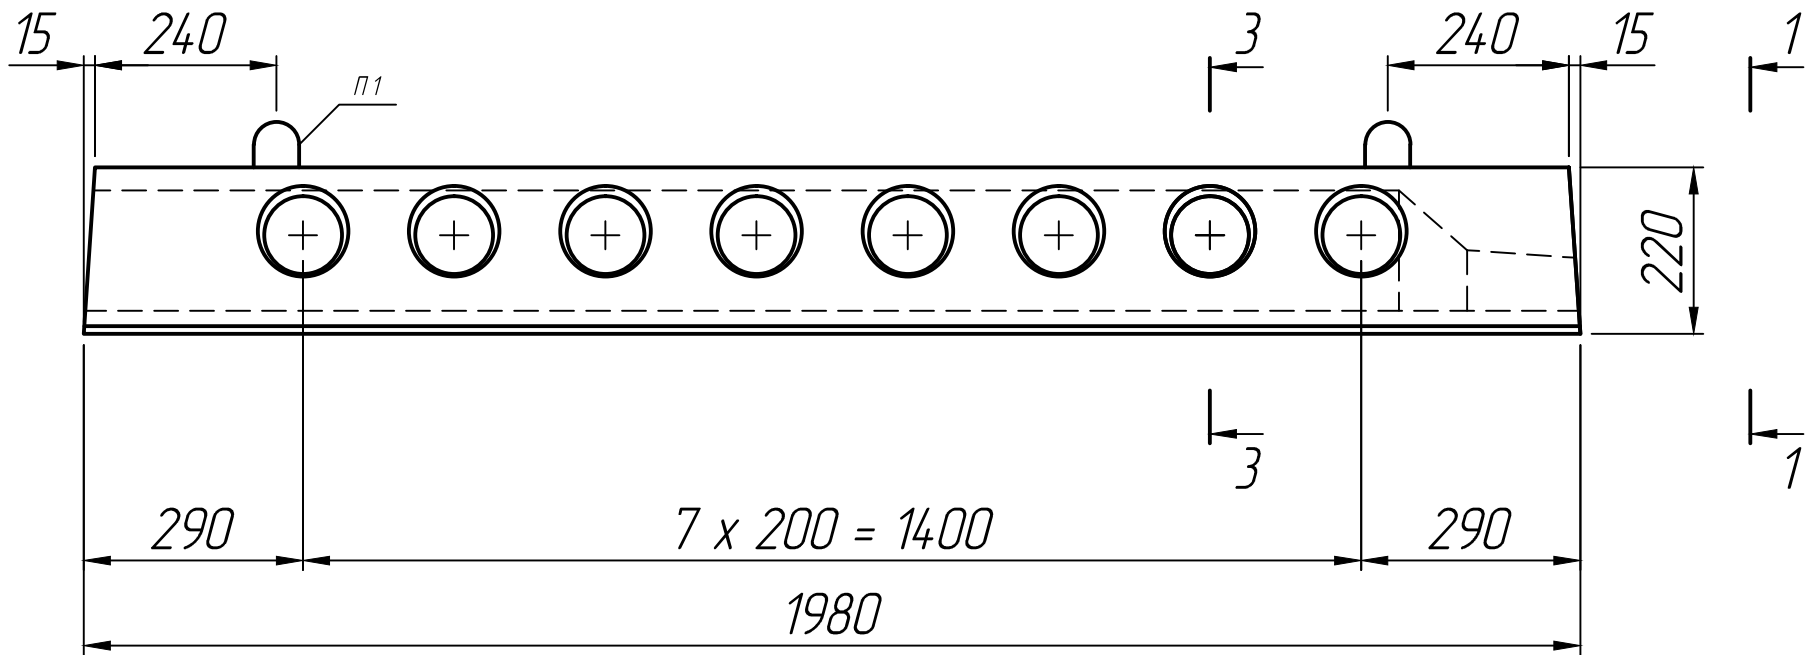


* Размеры для справок ;
 ** Строповочные петли показаны условно
 (вариант исполнения).

Размеры, мм

Марка	B	b	n
ПК 20.10-8	990	125	4
ПК 20.12-8	1190	132,5	5
ПК 20.15-8	1490	190	6

План расположения петель
 (вариант)

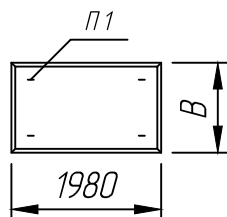

Изм.	Лист	№ докум.	Подп.	Дата	Плита перекрытия ПК 20.10-8; ПК 20.12-8; ПК 20.15-8 Серия 1.141-1			
Разраб.				25.01.23				
Пров.				25.01.23				
Т.контр.				25.01.23				
Н.контр.					Лист 1			
Утв.								
					Листов 1			
					Формат А3			