
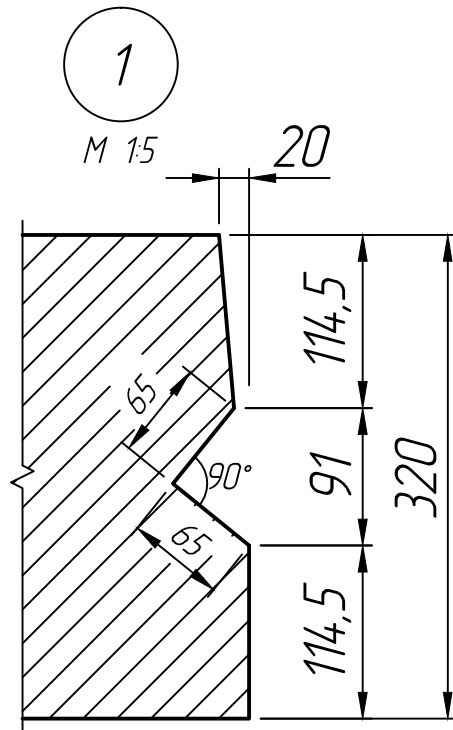
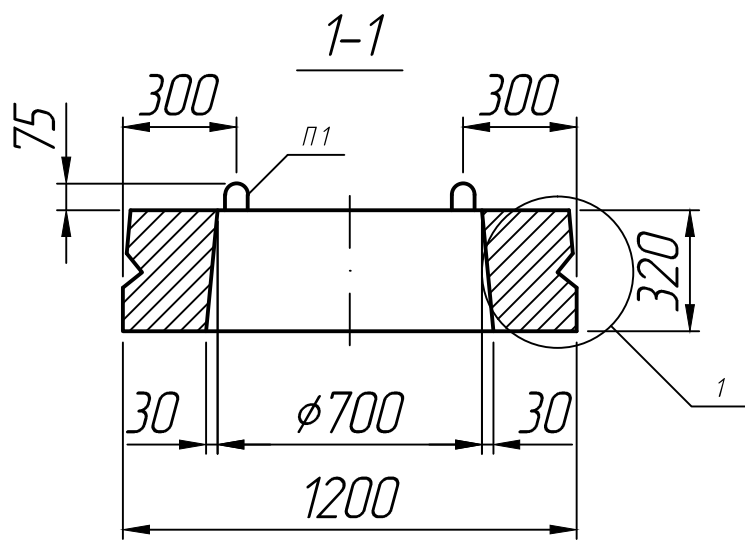


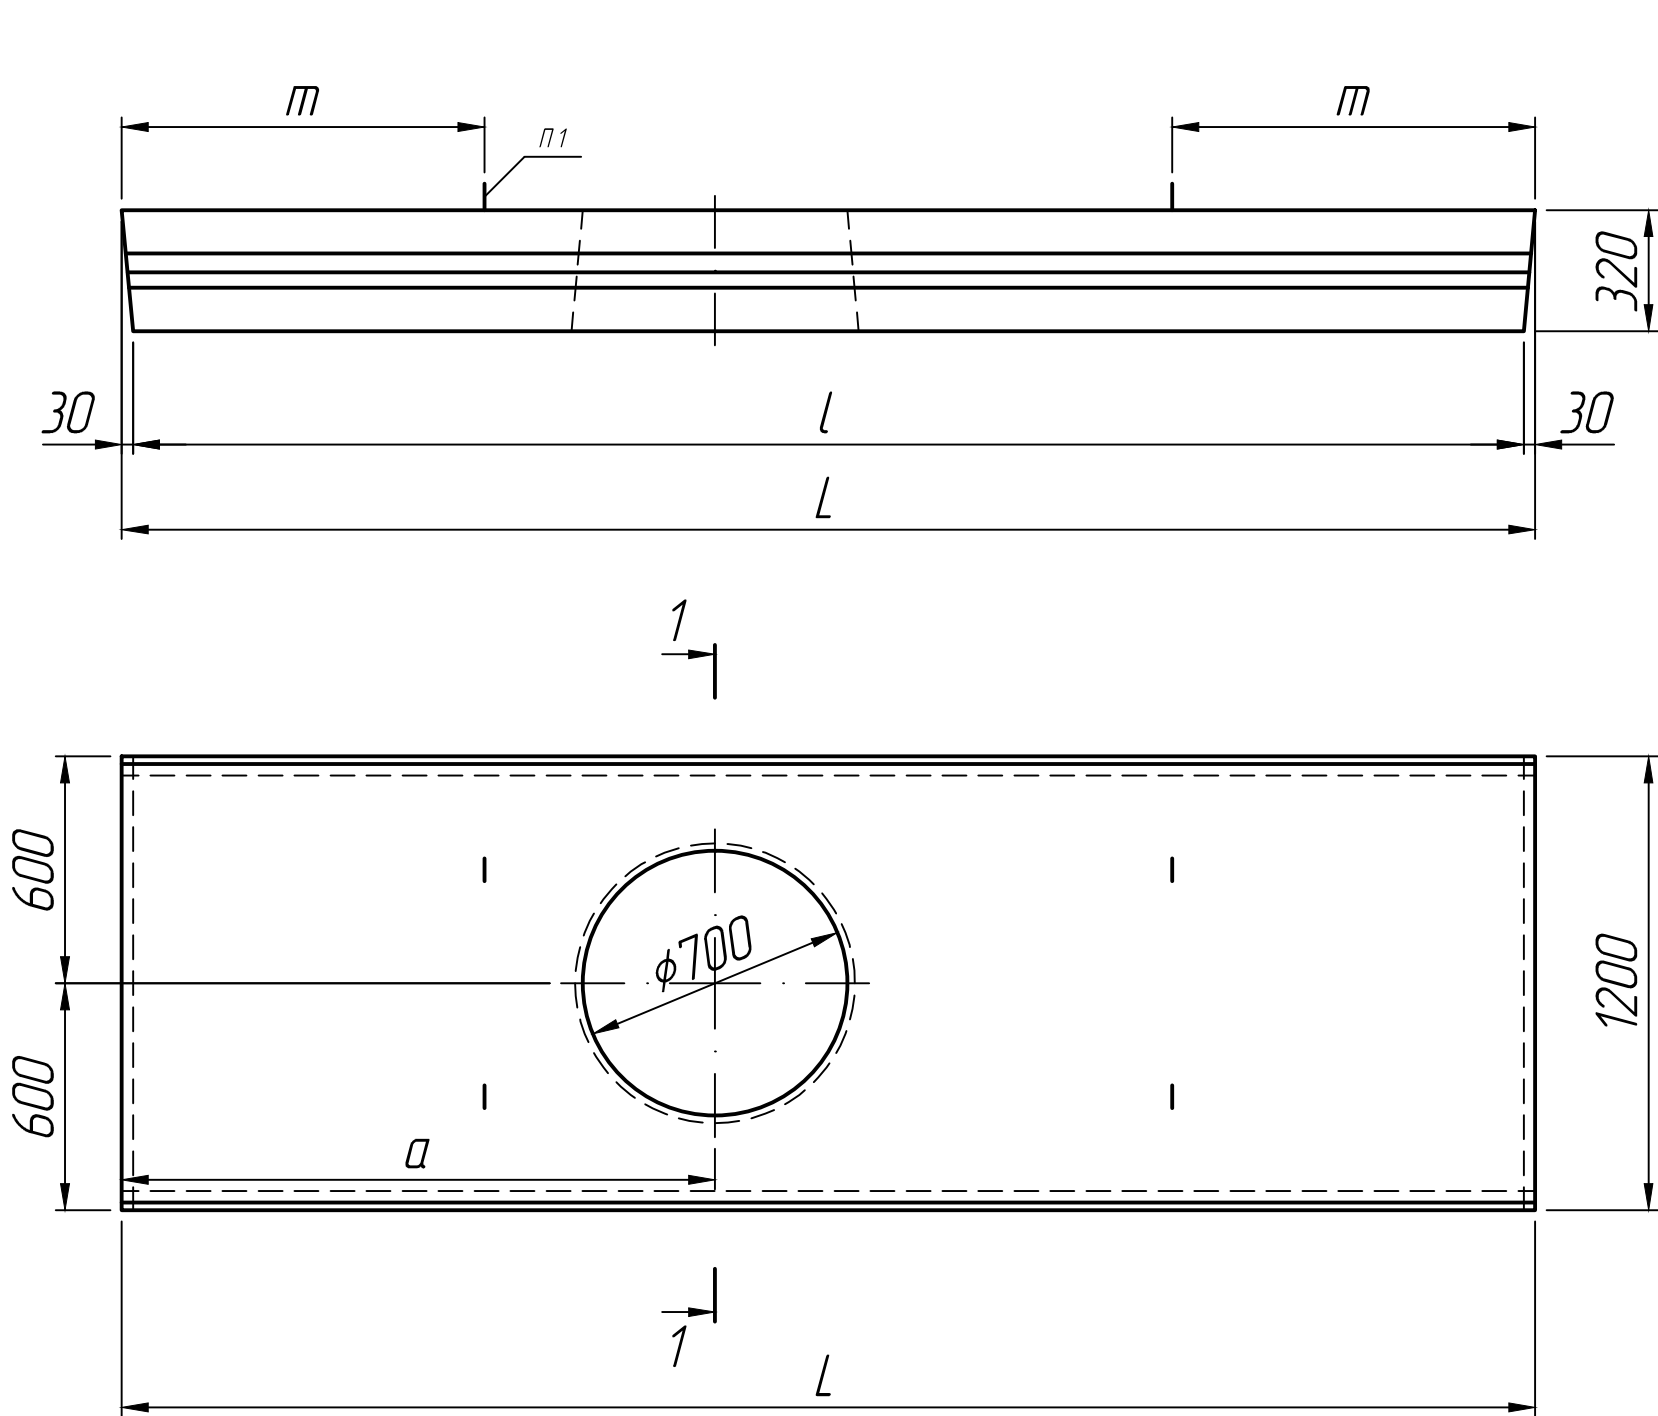

* Размеры для справок ;
** Монтажные петли показаны условно
(вариант исполнения).

Размеры , мм			
Марка	L	l	m
ВП-37-12	3740	3680	960
ВП-40-12	4040	3980	690

Изм.	Лист	№ докум.	Подп.	Дата	Плита перекрытия ВП-37-12; ВП-40-12 (с отв.)			Лит.	Масса	Масштаб
Разраб.			25.12.22							1:20
Пров.			25.12.22							
Т.контр.			25.12.22							
								Лист 1	Листов 1	
Н.контр.					ПК 2303-86					
Утв.										