
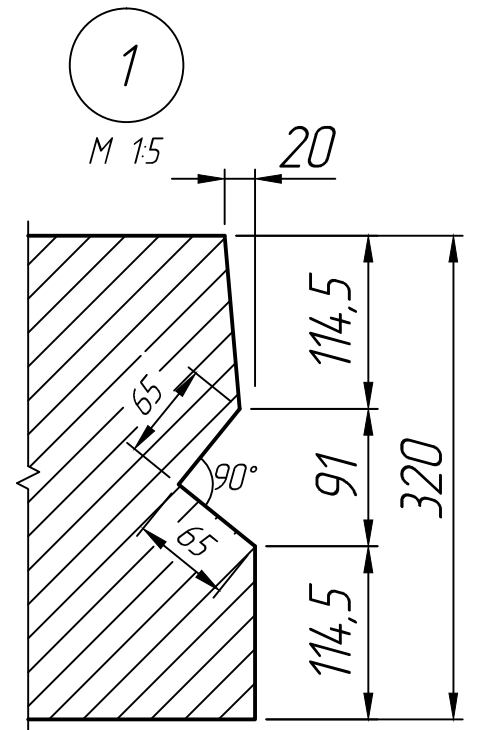
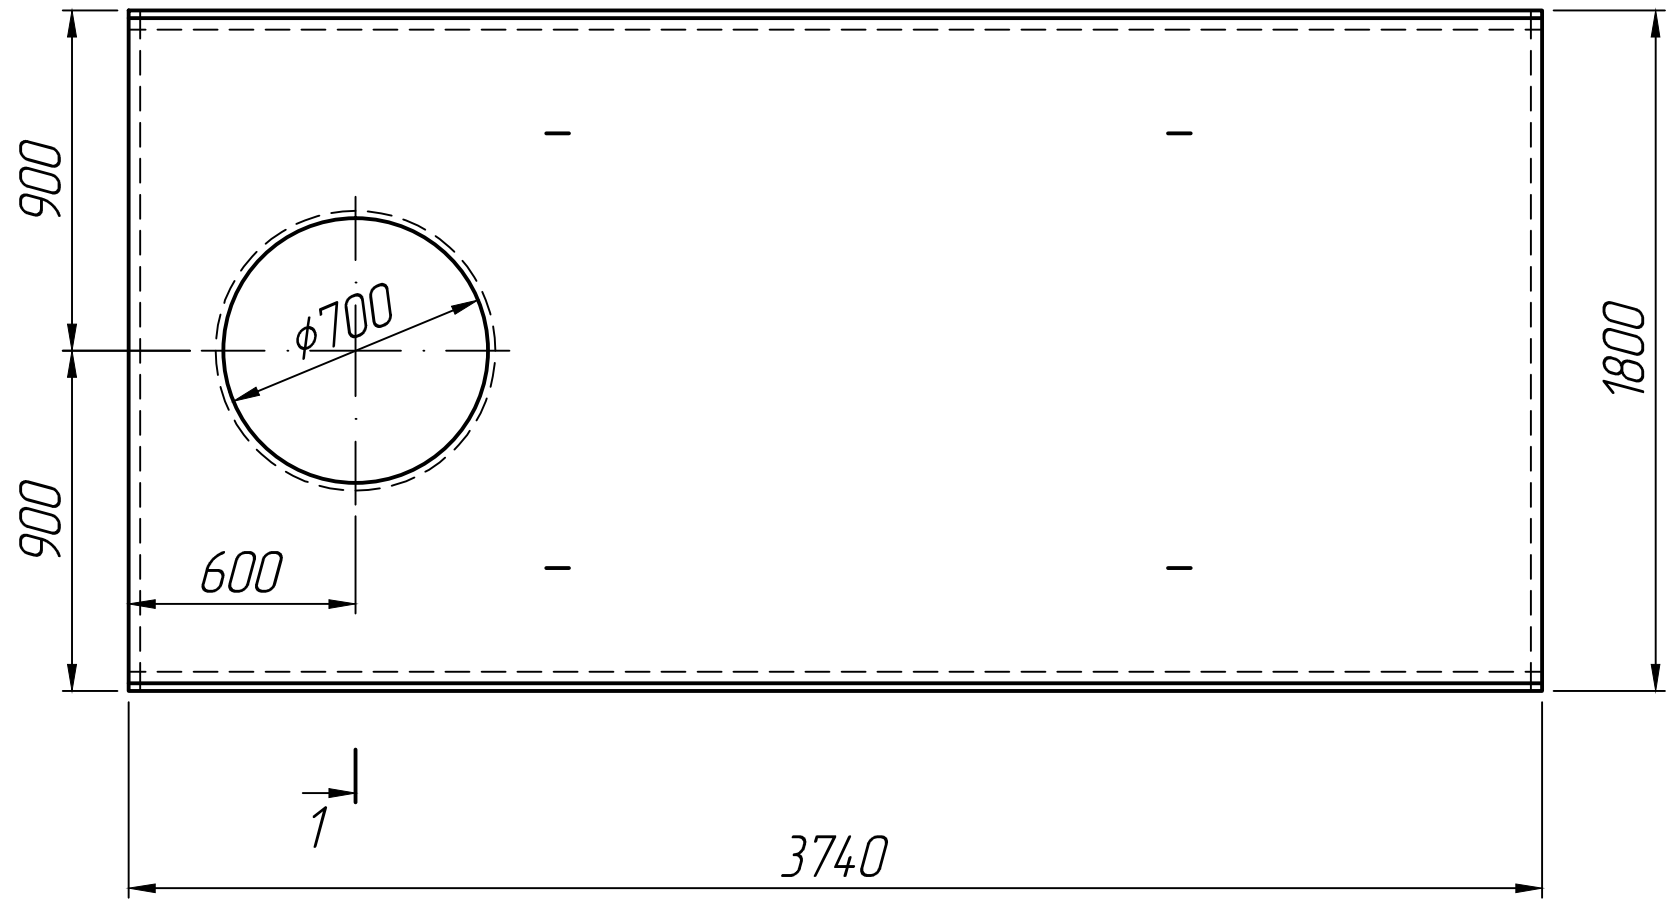
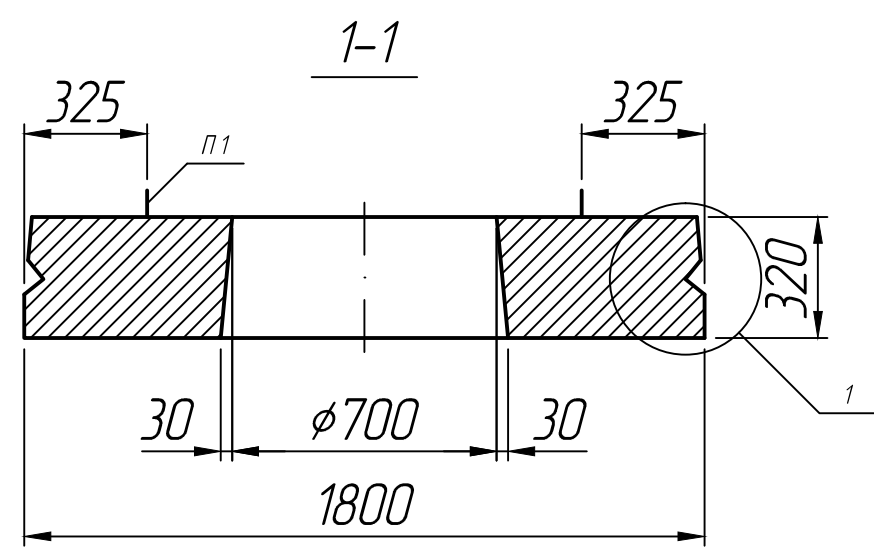


Справ. №		Подп. и дата		Инв. №	
Взам. инв. №		Подп. и дата		Инв. №	
Инв. №		Подп. и дата		Инв. №	
Инв. №		Подп. и дата		Инв. №	

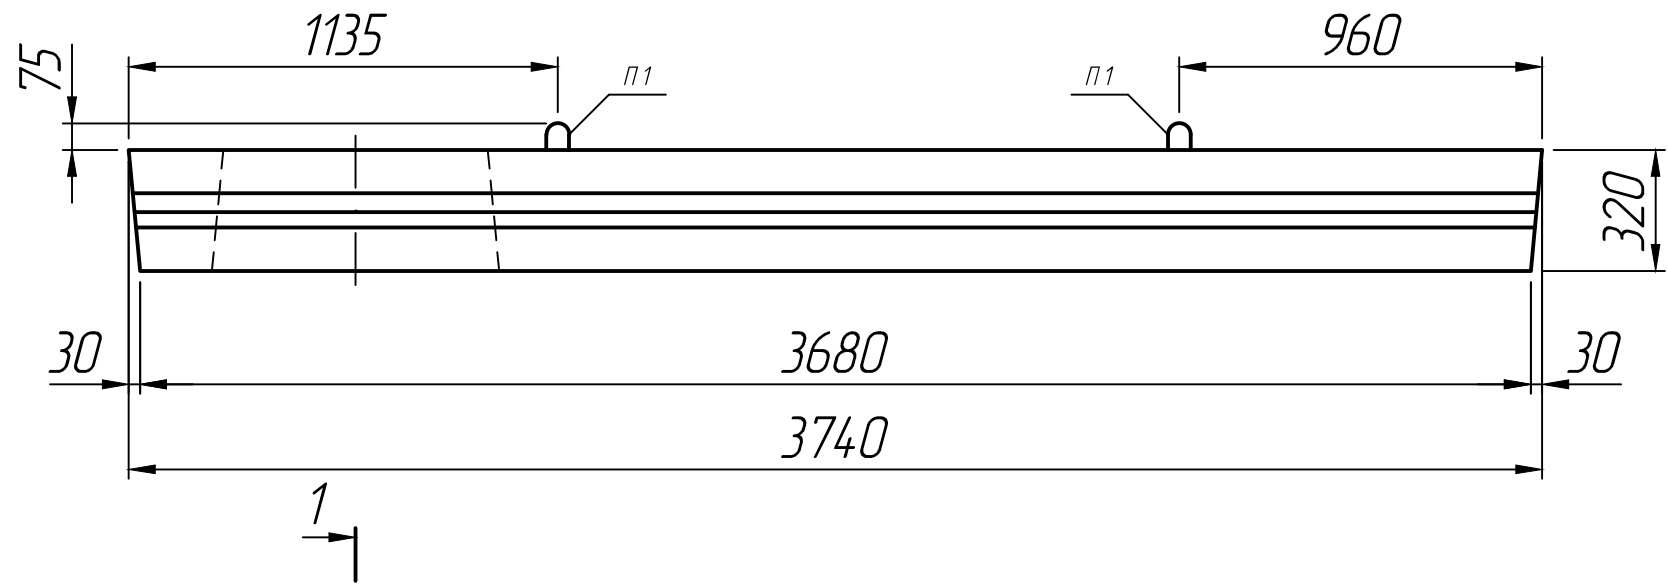

* Размеры для справок ;
** Монтажные петли показаны условно
(вариант исполнения).

Изм.	Лист	№ докум.	Подп.	Дата	Плита перекрытия ВП-37-18	Лит.	Масса
Разраб.				25.12.22			
Пров.				25.12.22			
Т.контр.				25.12.22		Лист 1	Листов 1
Н.контр.					ПК 2303-86		
Утв.							