
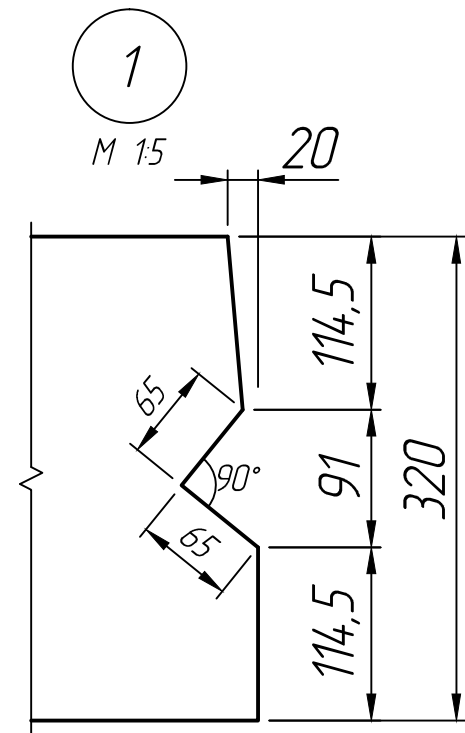
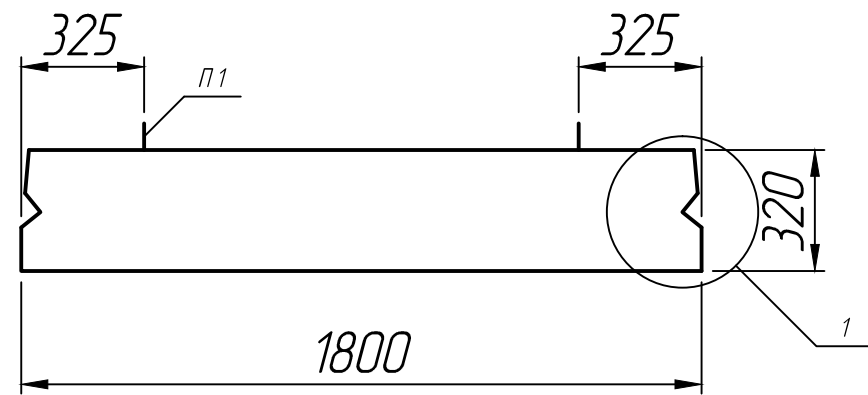


Справ. №		Подп. и дата		Инв. № подл.	
Взам. инв. №		Подп. и дата		Инв. № докум.	
Инв. № инв.		Подп. и дата		Инв. № докум.	

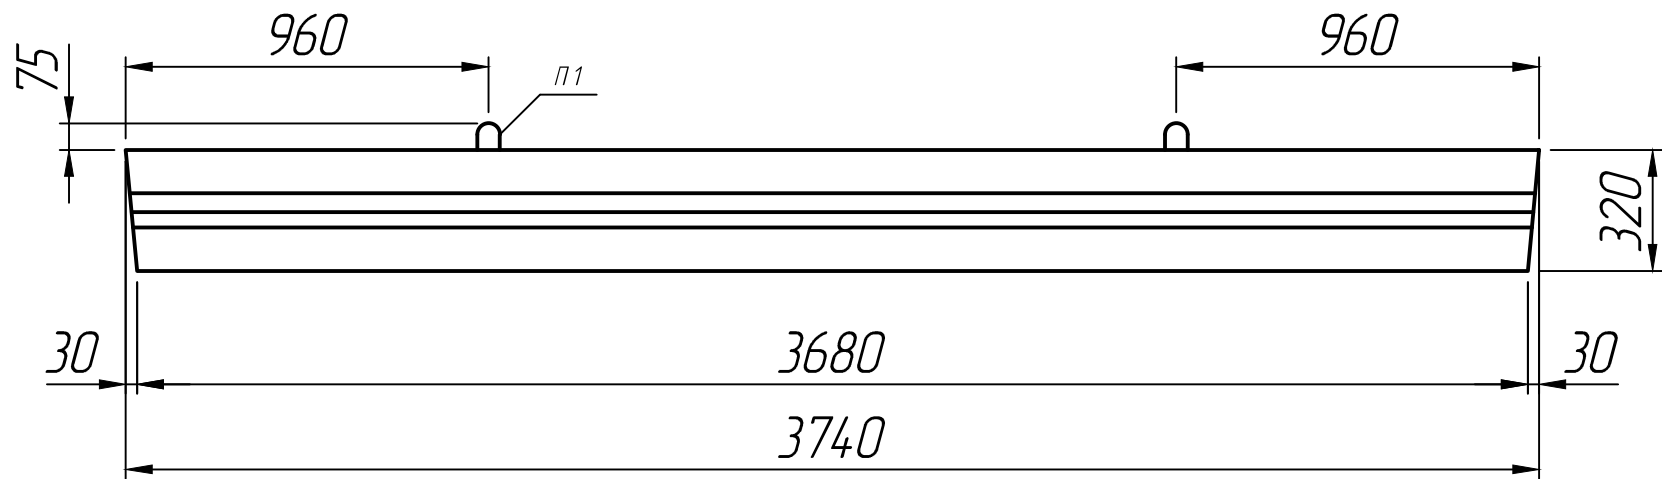

* Размеры для справок ;
** Монтажные петли показаны условно
(вариант исполнения).

Изм.	Лист	№ докум.	Подп.	Дата	Плита перекрытия ВП-37-18 (без отв.)	Лит.		Масса	Масштаб
Разраб.				25.12.22					1:20
Пров.				25.12.22					
Т.контр.				25.12.22					
						Лист 1		Листов 1	
Н.контр.					ПК 2303-86				
Утв.									