
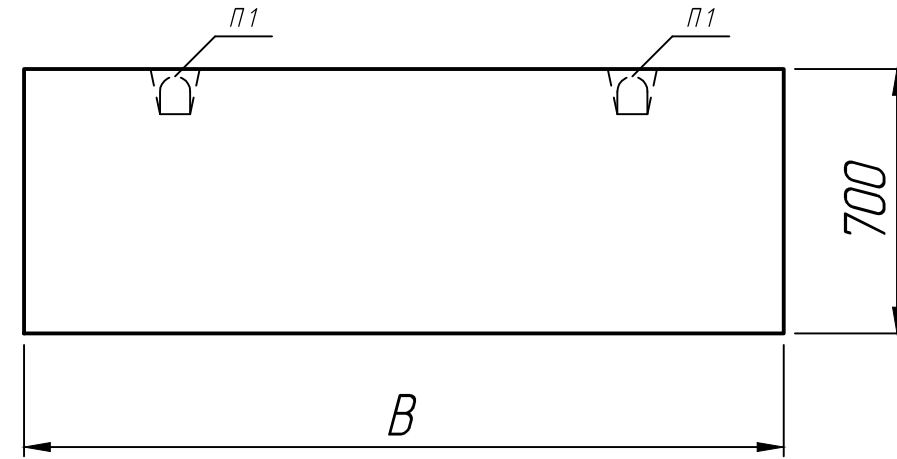


Справ. №

Подп. и дата

Взам. инв. №  
Инв. № дубл.  
Подп. и дата  
Инв. № подл.

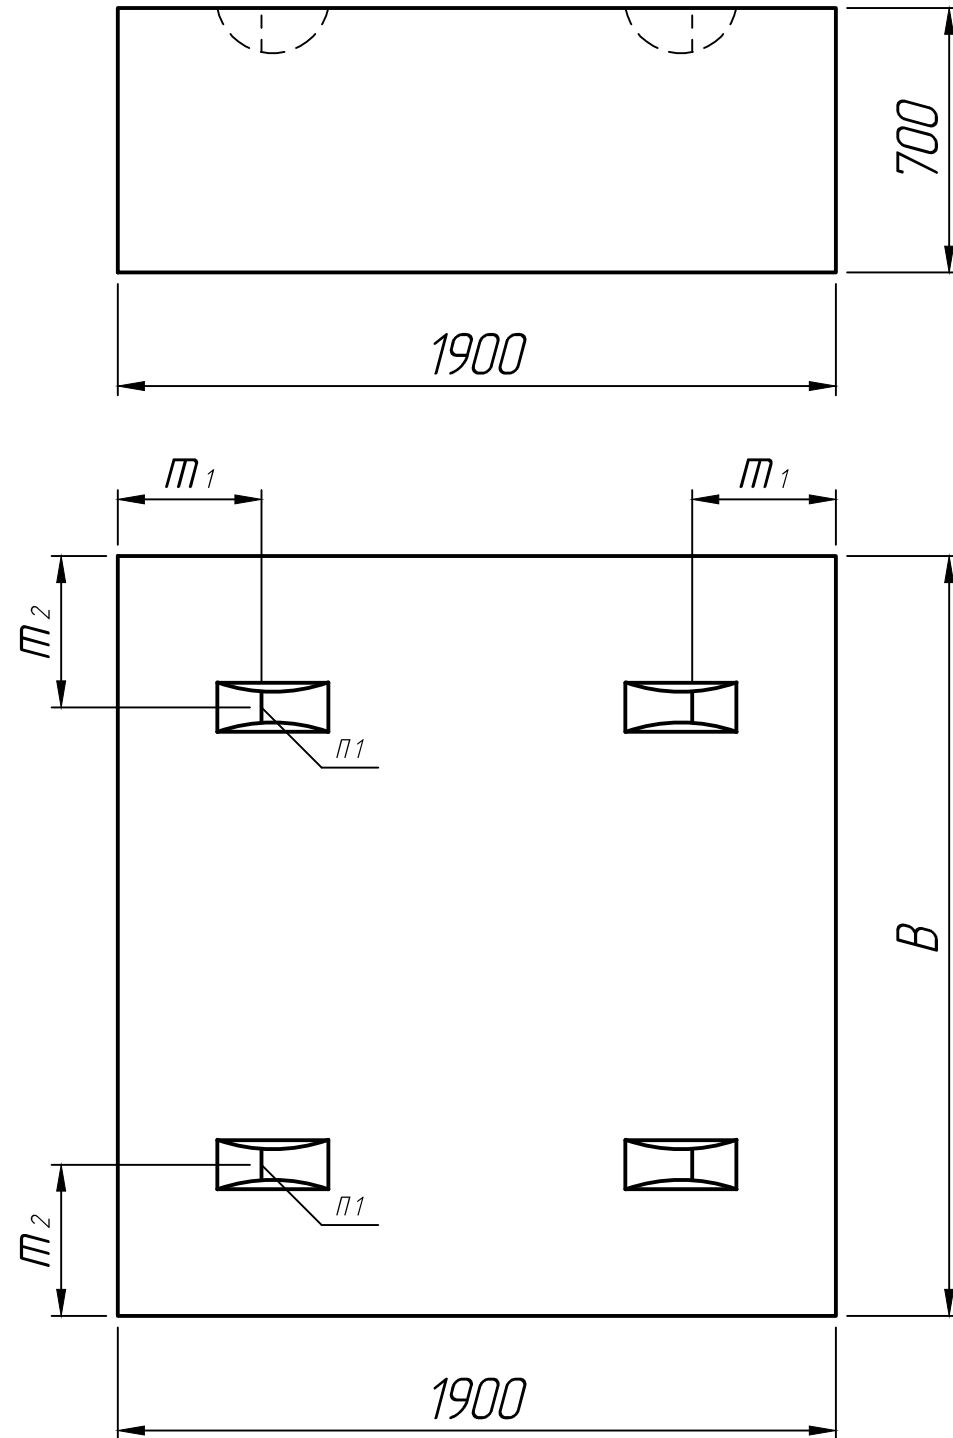

Размеры, мм

Марка	B	m1	m2
Ф 8.201	2010	380	400
Ф 8.302	3020	380	600
Ф 8.403	4030	380	800

\* Размеры для справок ;  
\*\* Строповочные петли показаны условно (вариант исполнения).

Изм.	Лист	№ докум.	Подп.	Дата	<p><b>Блок фундамента</b> Ф 8.201; Ф 8.302; Ф 8.403</p>	Лит.	Масса	Масштаб
Разраб.				31.07.22				1:20
Проб.				31.07.22				
Т.контр.				31.07.22		Лист 1	Листов 1	
Н.контр.					<p><b>Серия 3.501.1-177.93</b></p>			
Утв.								