

Справ. №



Подп. и дата

Инд. № дубл.

Взам. инв. №

Подп. и дата

Инд. № подл.

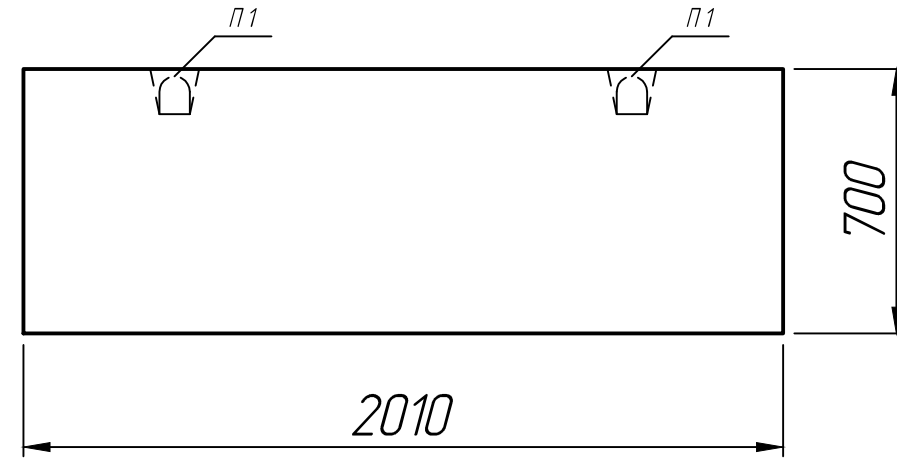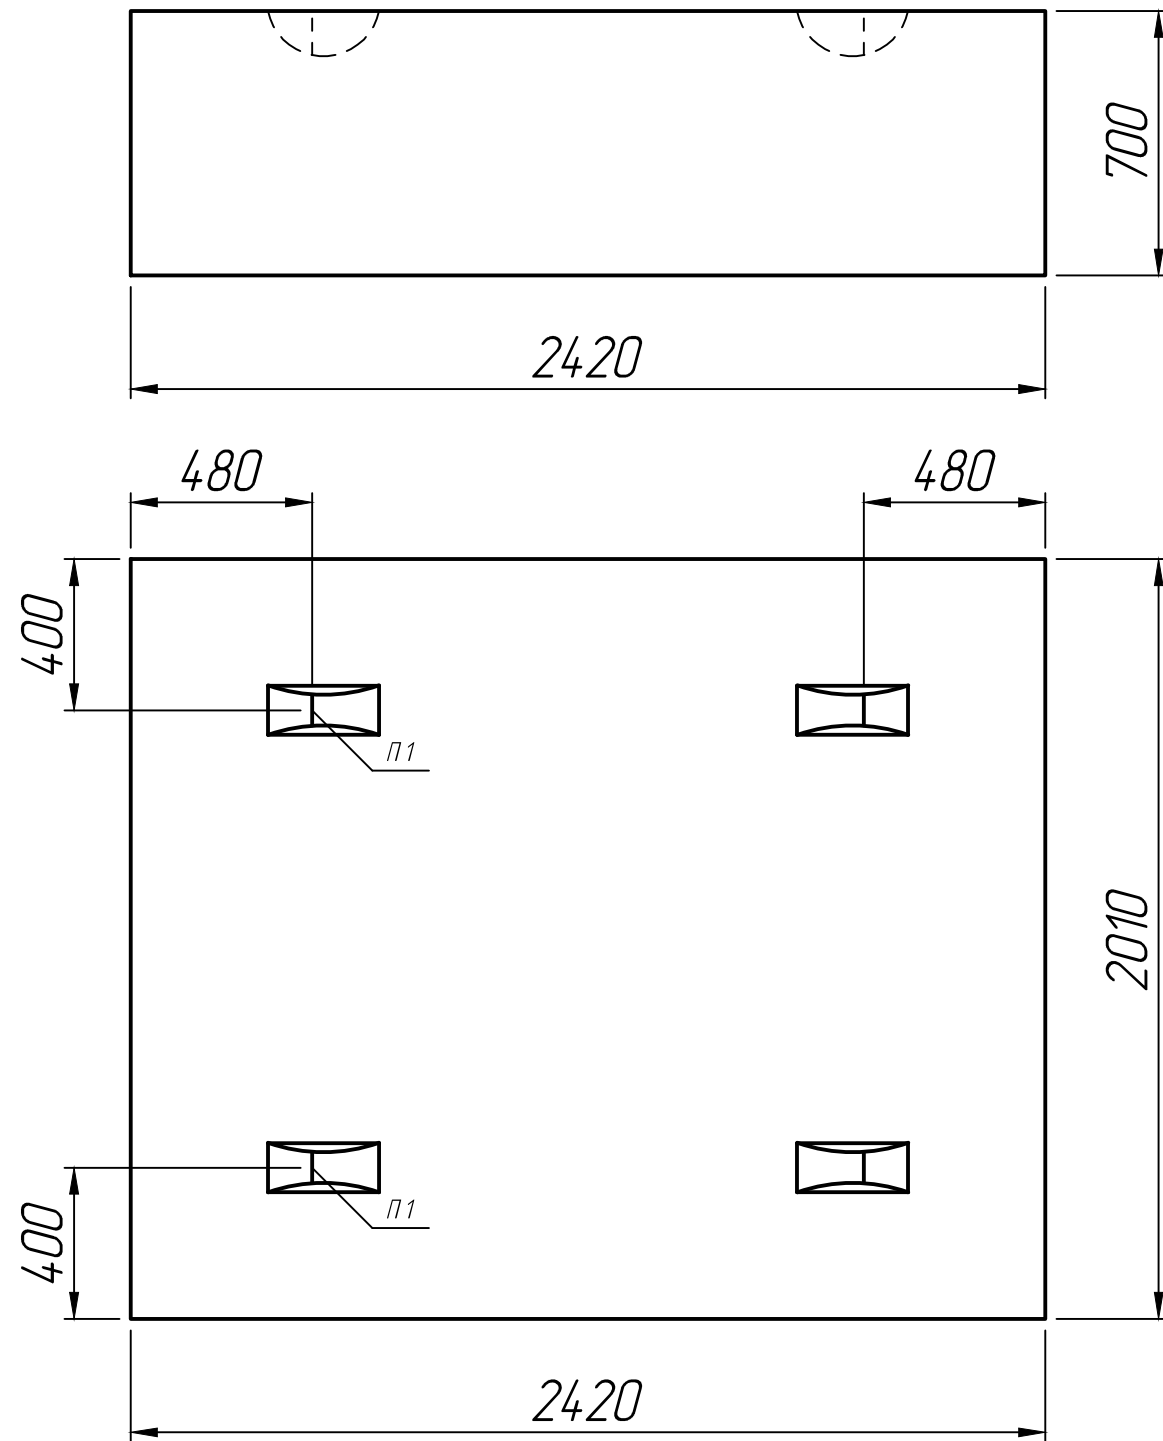

* Размеры для справок ;
 ** Стропильные петли показаны условно
 (вариант исполнения).

Изм.	Лист	№ докум.	Подп.	Дата	Блок фундамента Ф 9.201			Лит.	Масса	Масштаб	
Разраб.				31.07.22							1:20
Проб.				31.07.22							
Т.контр.				31.07.22							
Н.контр.					Серия 3.501.1-177.93			Лист 1	Листов 1		
Утв.											

