


Справ. №

Подп. и дата
 Инв. № дубл.
 Взам. инв. №
 Подп. и дата
 Инв. № подл.

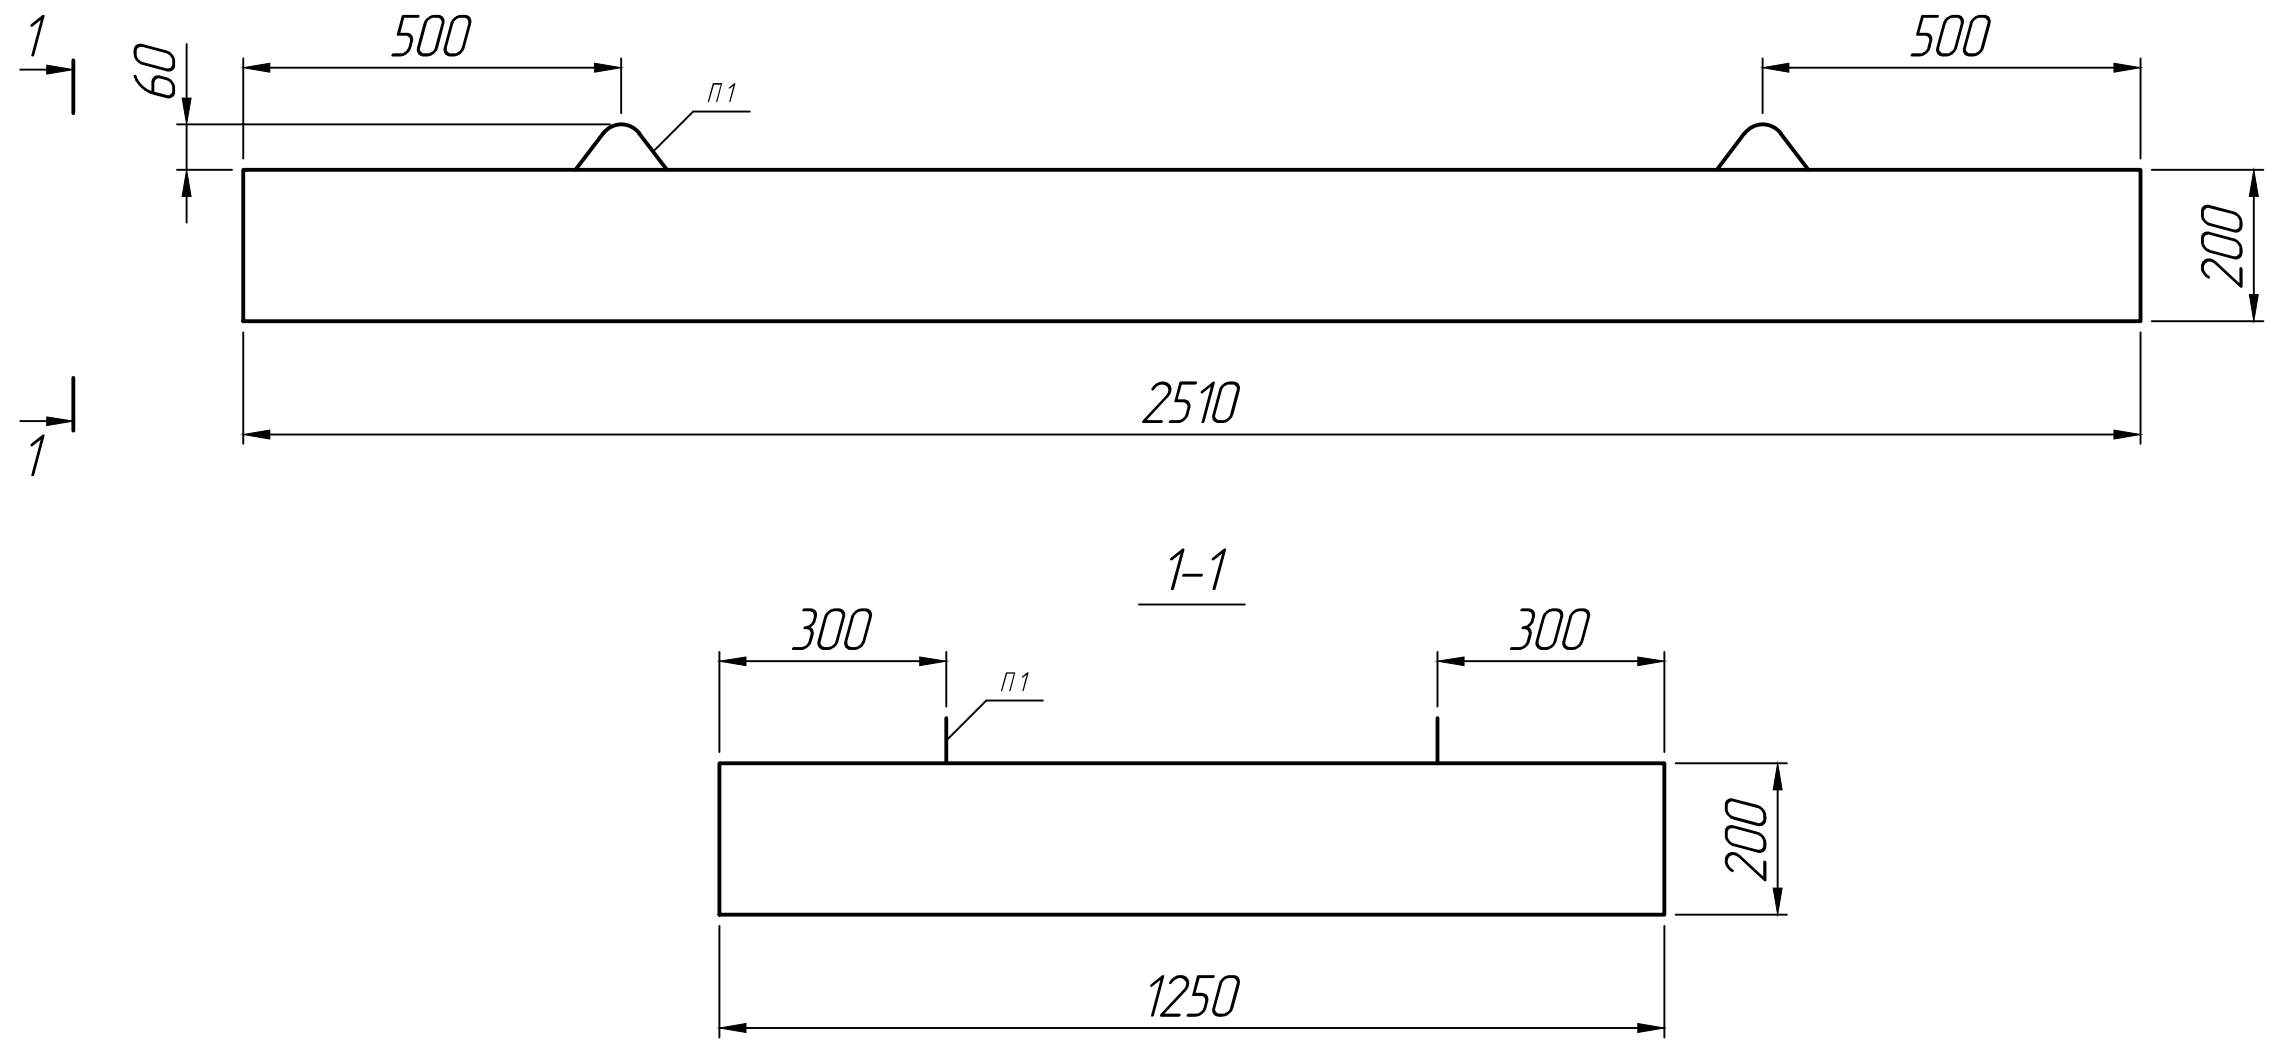

* Размеры для справок ;
 ** Строповочные петли показаны условно
 (вариант исполнения).

Изм.	Лист	№ докум.	Подп.	Дата	Плита фундамента Ф 3	Лит.	Масса	Масштаб
Разраб.				31.07.22				1:10
Проб.				31.07.22				
Т.контр.				31.07.22				
						Лист 1	Листов 1	
Н.контр.					Серия 3.501.1-177.93			
Утв.								