

Справ. №



Подп. и дата

Инд. № дубл.

Взам. инд. №

Подп. и дата

Инд. № подл.

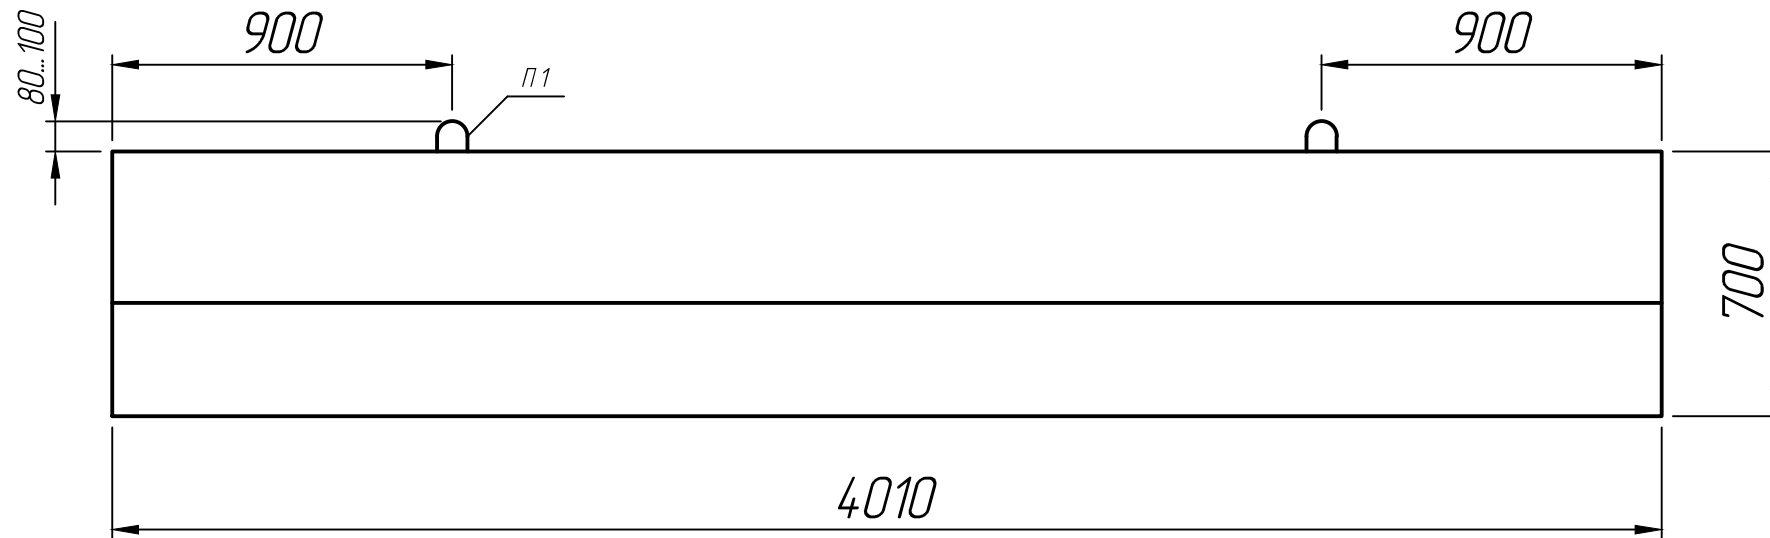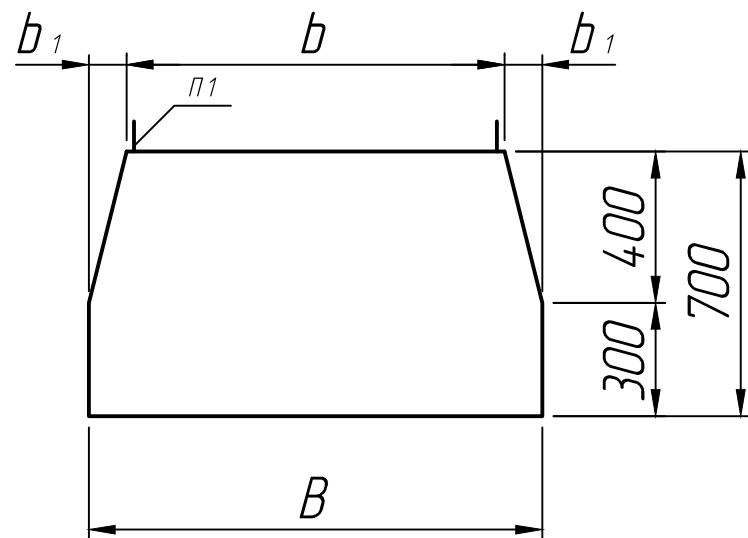

Размеры, мм

Марка	B	b	b ₁
Ф 1.400	1200	1000	100
Ф 2.400	1500	1200	150
Ф 3.400	1900	1400	250
Ф 4.400	2500	1800	350

* Размеры для справок ;
 ** Строповочные петли показаны условно
 (вариант исполнения).

					Блок фундамента Ф 1.400; Ф 2.400; Ф 3.400; Ф 4.400	Лит.	Масса	Масштаб
Изм.	Лист	№ докум.	Подп.	Дата				1:20
Разраб.				31.07.22				
Проб.				31.07.22				
Т.контр.				31.07.22		Лист 1	Листов 1	
Н.контр.					Серия 3.501.1-144			
Утв.								