

Справ. №




Подп. и дата

Инв. № дубл.

Взам. инв. №

Подп. и дата

Инв. № подл.

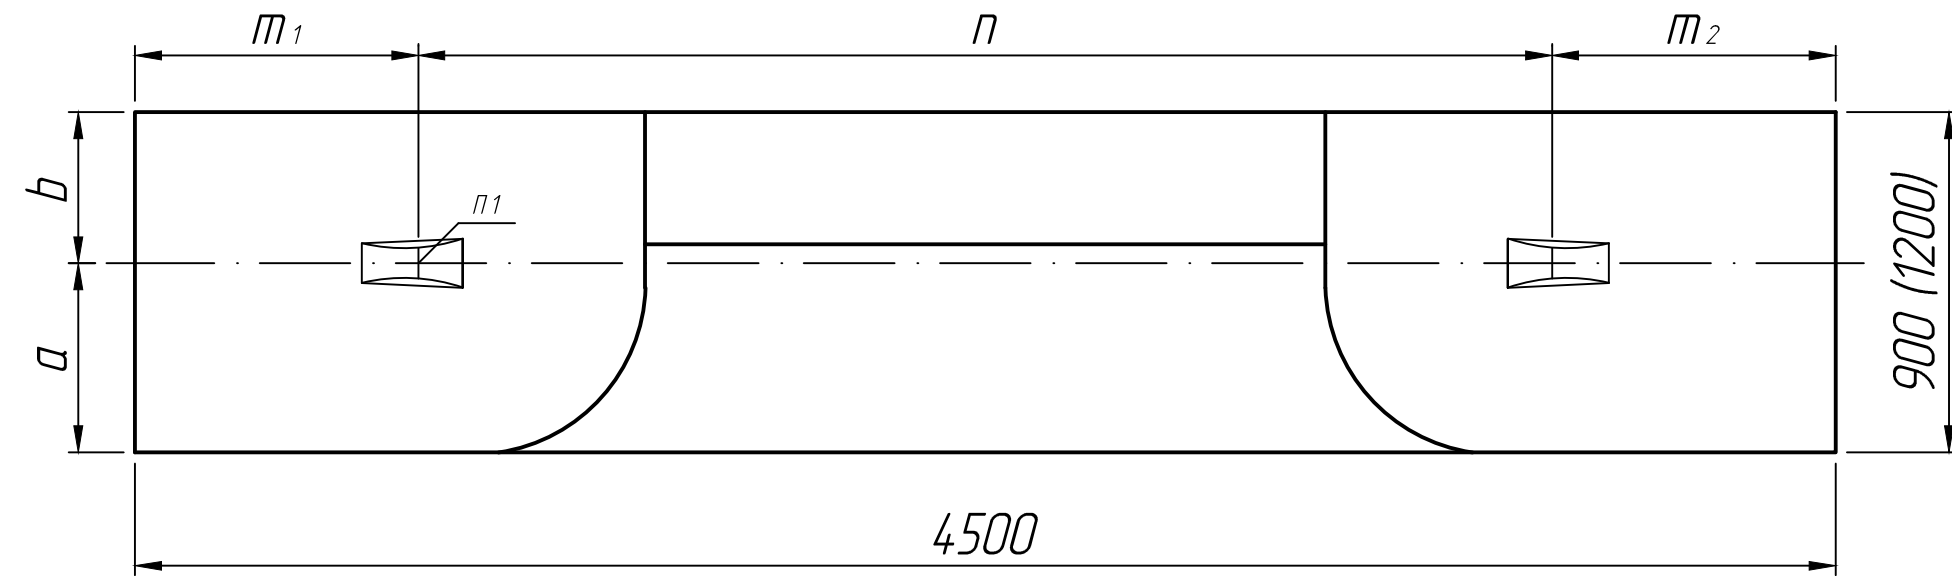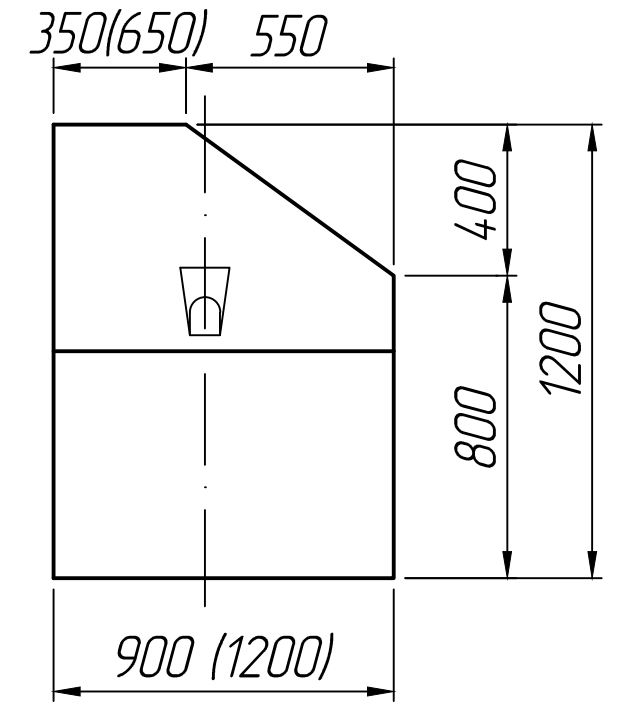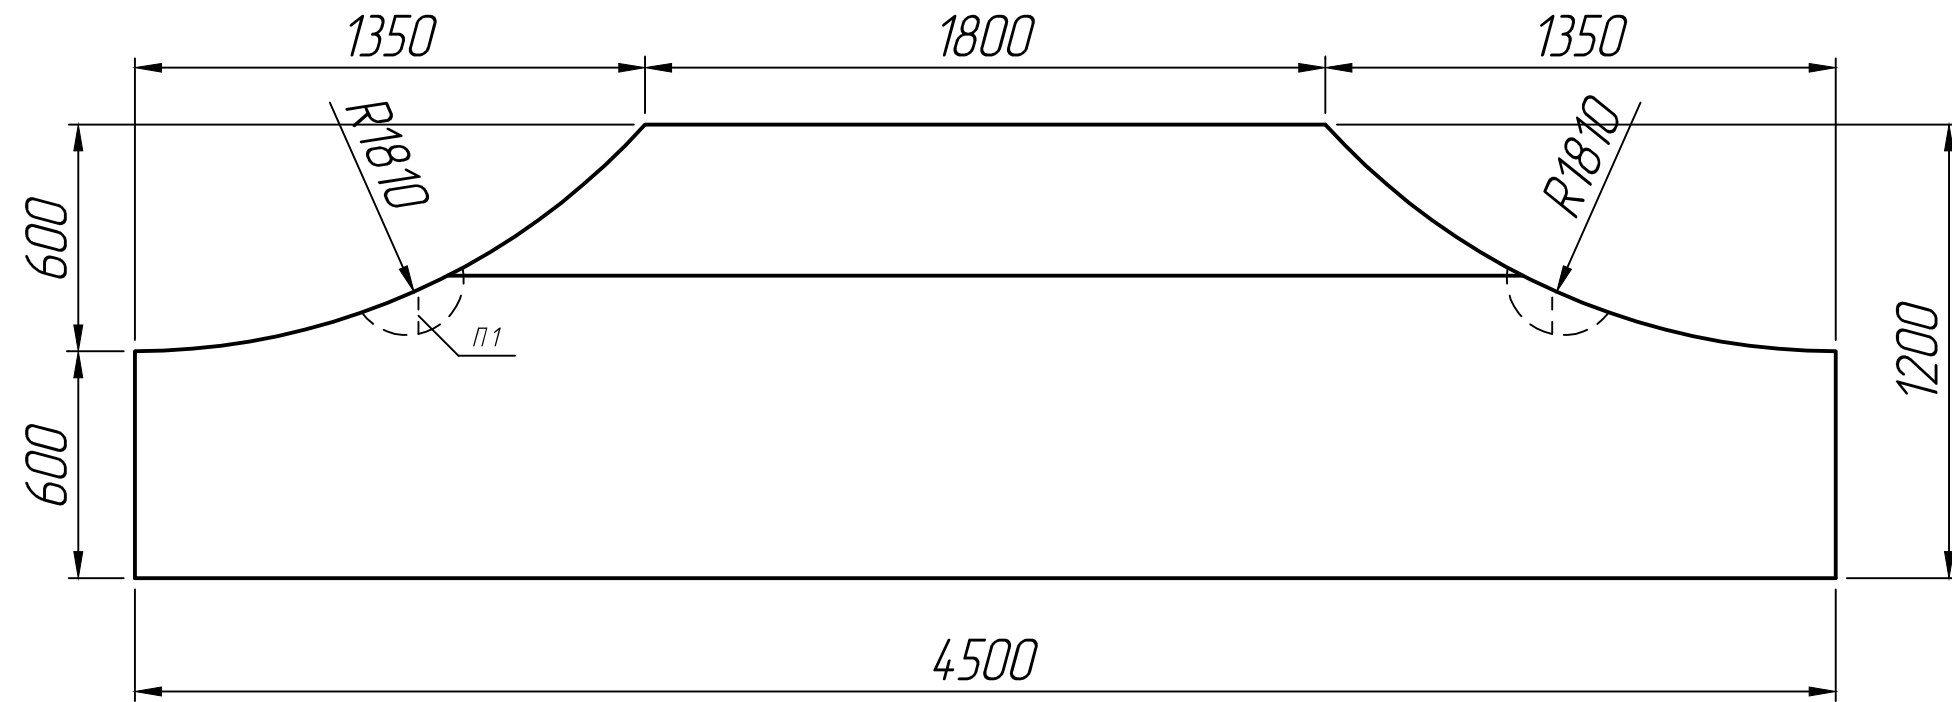

Размеры, мм **

Марка	a	b	m1	m2	n
Ф 2-35-90	500	400	750	750	3000
Ф 2-35-120	650	550			

В скобках указаны размеры для Ф 2-35-120.

* Размеры для справок ;
** Стропильные петли показаны условно (вариант исполнения).

Изм.	Лист	№ докум.	Подп.	Дата	<p>Блок фундамента Ф 2-35-90; Ф 2-35-120</p>	Лит.	Масса	Масштаб
Разраб.				30.06.22				1:20
Проб.				30.06.22		Лист 1	Листов 1	
Т.контр.				30.06.22				
Н.контр.					<p>Серия 3.501.3-183.01</p>			
Утв.								