

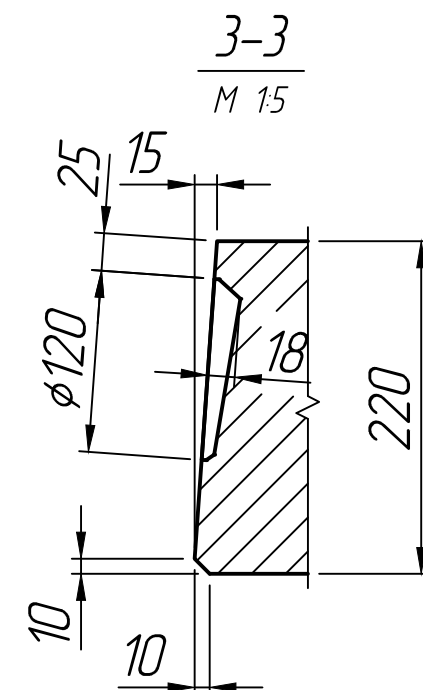
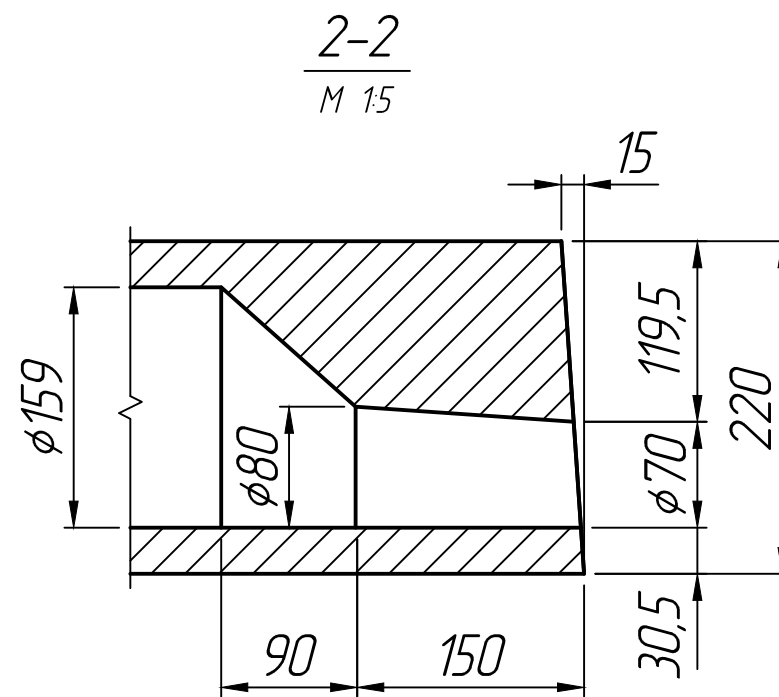
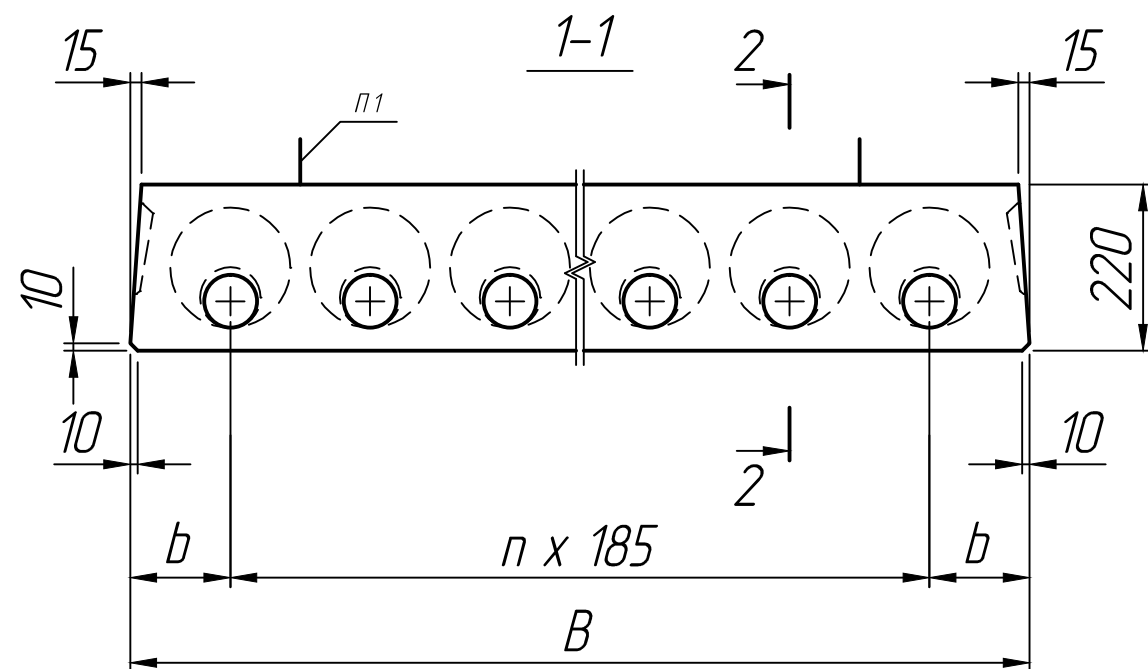


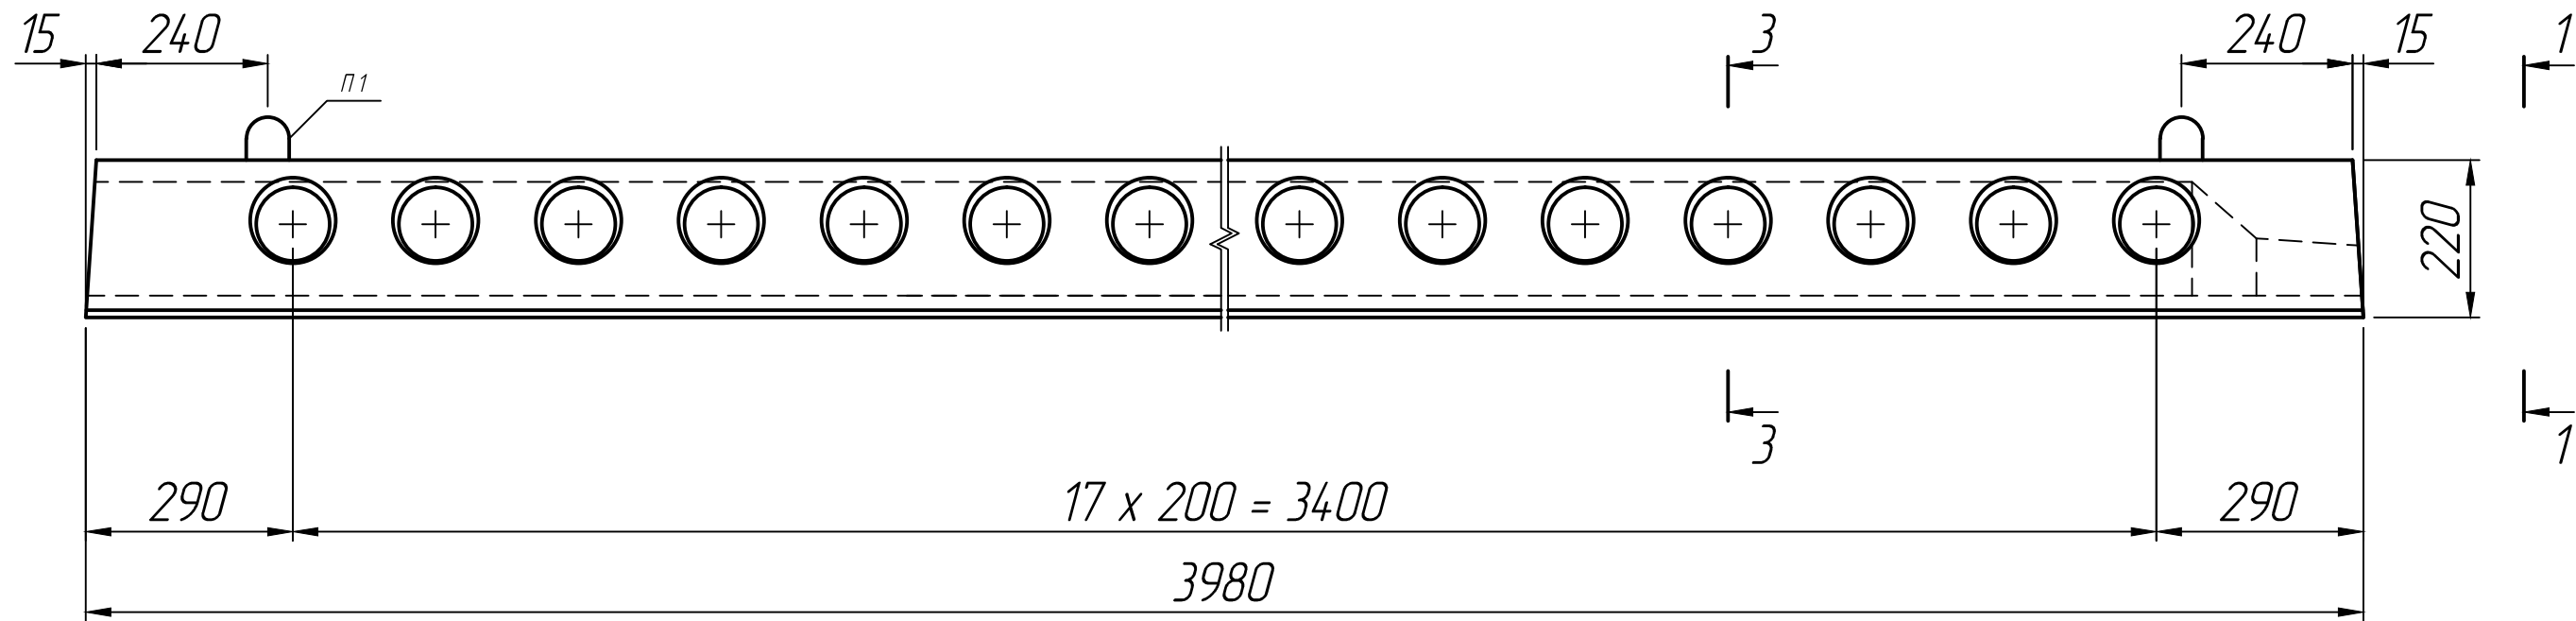

* Размеры для справок ;
** Строповочные петли показаны условно
(вариант исполнения).

Размеры, мм			
Марка	B	b	n
ПК 40.10-8	990	125	4
ПК 40.12-8	1190	132,5	5
ПК 40.15-8	1490	190	6

План расположения петель
(вариант)

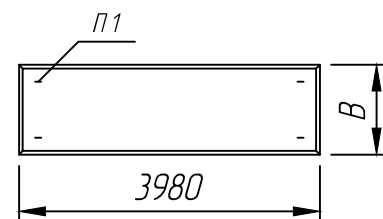

Изм.	Лист	№ докум.	Подп.	Дата	Плита перекрытия ПК 40.10-8; ПК 40.12-8; ПК 40.15-8	Лит.	Масса	Масштаб
Разраб.				25.01.23				1:10
Пров.				25.01.23				
Т.контр.				25.01.23				
						Лист 1	Листов 1	
Н.контр.					Серия 1.141-1	 ООО ЖБЗ ИЗЖЕЛБЕТОННЫЕ ИЗДЕЛИЯ		
Утв.								