

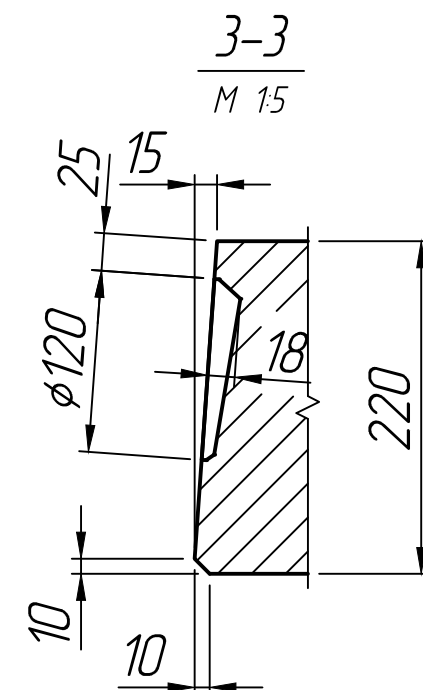
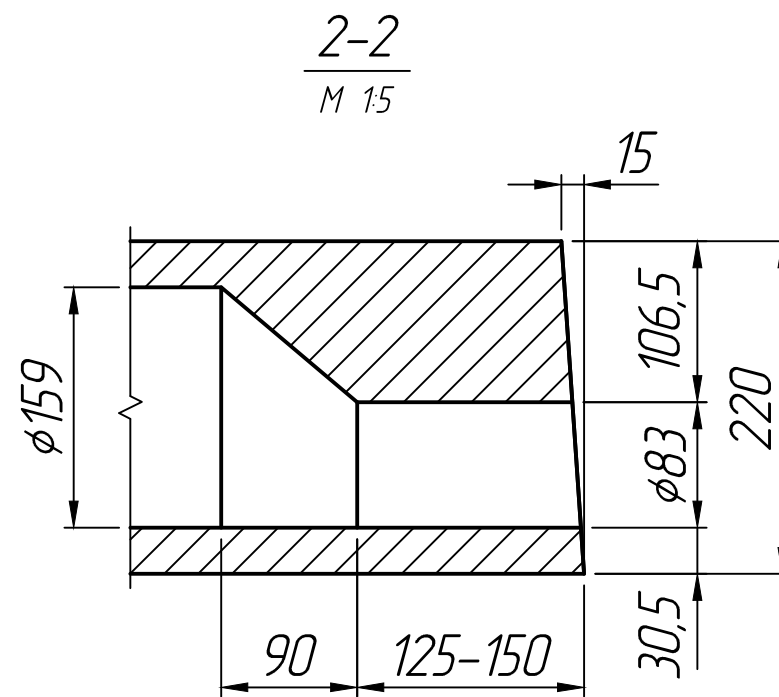
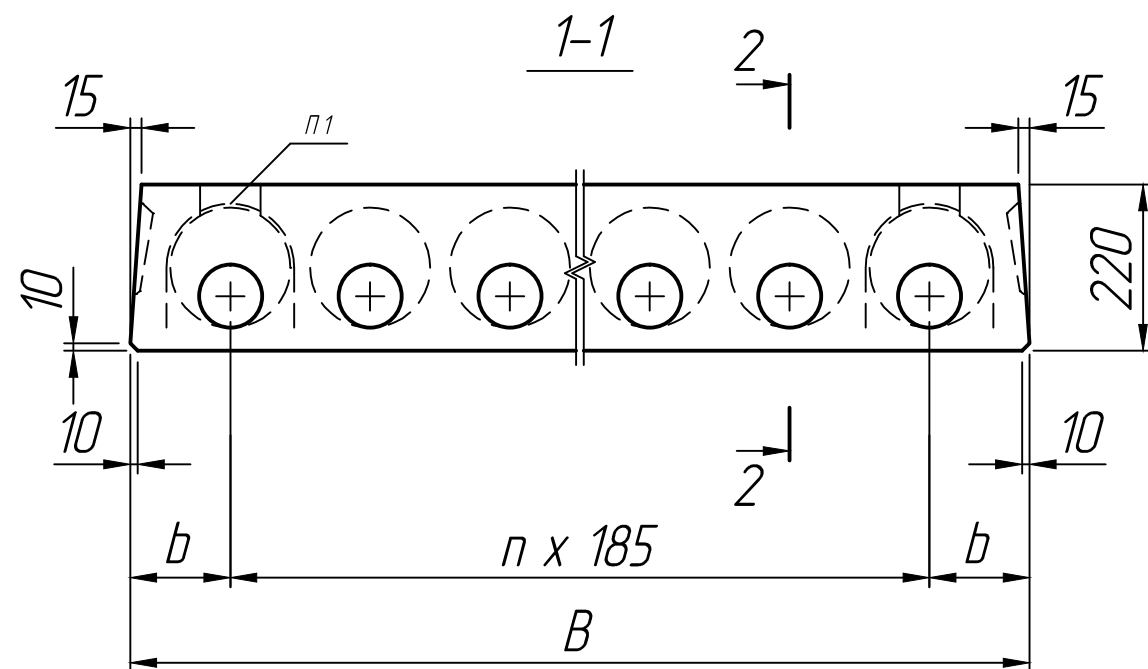


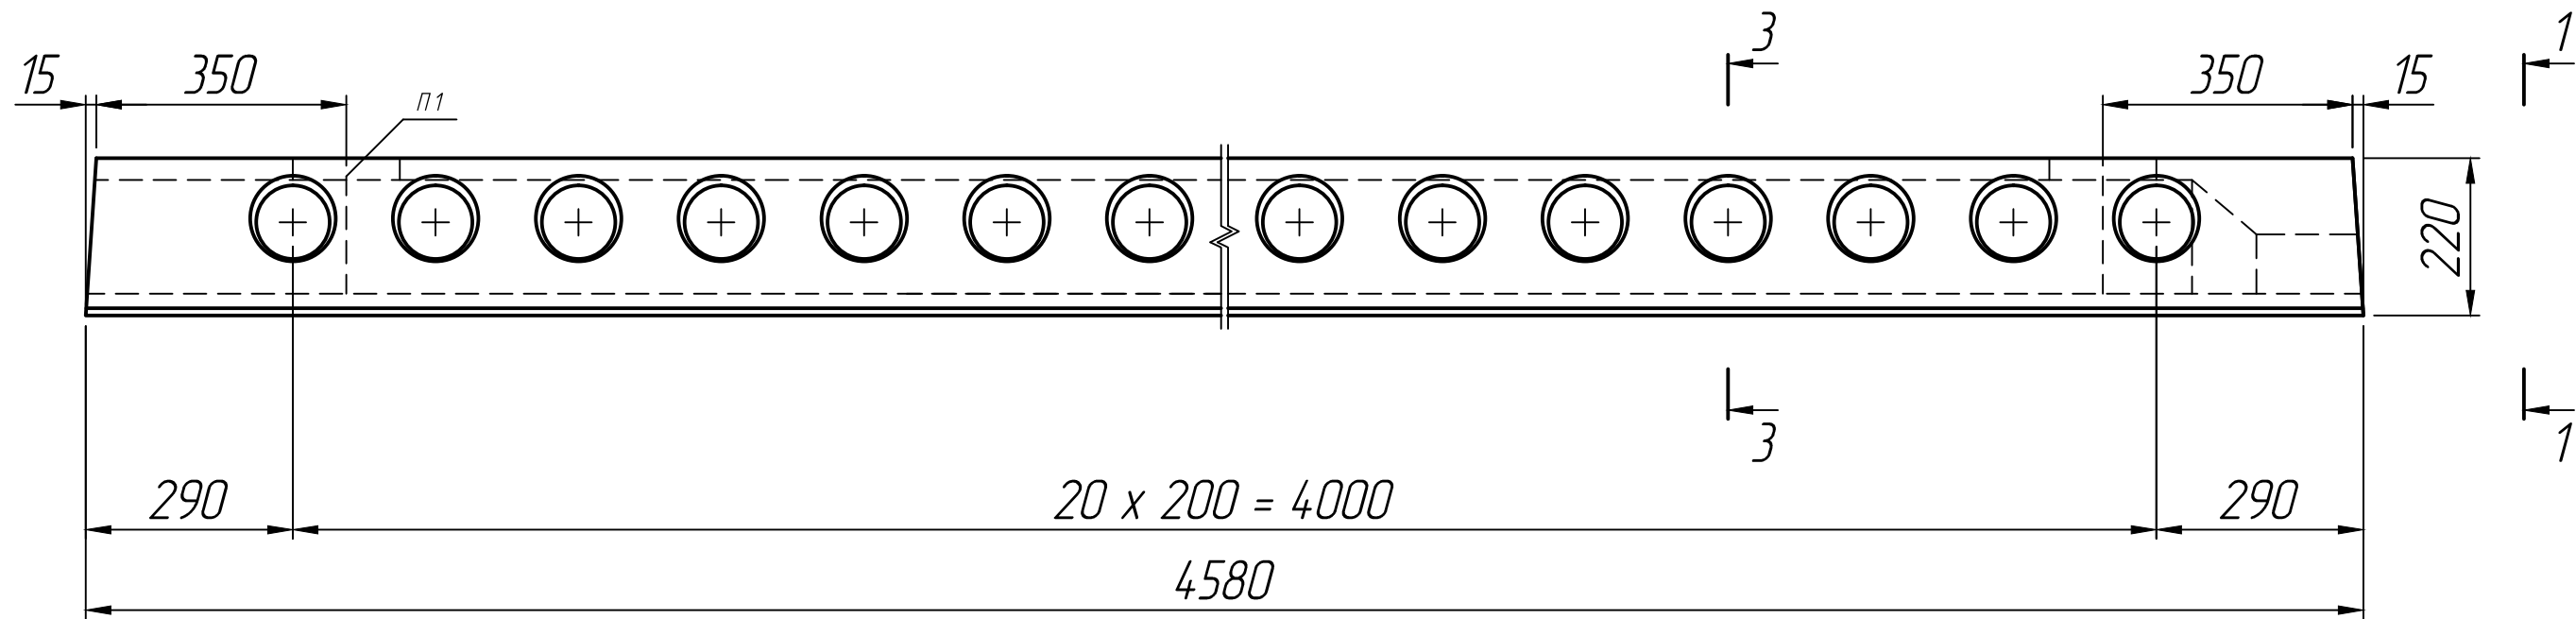

* Размеры для справок ;
** Строповочные петли показаны условно
(вариант исполнения).

Размеры, мм			
Марка	B	b	n
ПК 46.10-8	990	125	4
ПК 46.12-8	1190	132,5	5
ПК 46.15-8	1490	190	6

План расположения петель
(вариант)

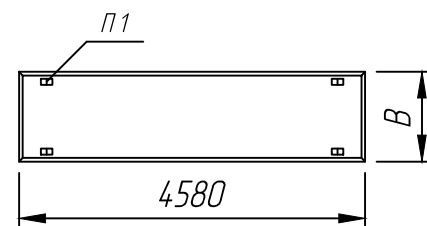

					Плита перекрытия ПК 46.10-8; ПК 46.12-8; ПК 46.15-8			Лит.	Масса	Масштаб
Изм.	Лист	№ докум.	Подп.	Дата						1:10
Разраб.				25.01.23						
Пров.				25.01.23						
Т.контр.				25.01.23						
Н.контр.										
Утв.										
					Серия 1.141-1			Лист 1	Листов 1	