
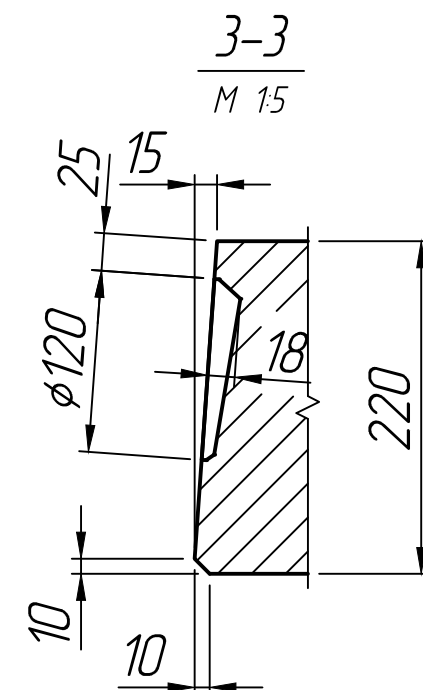
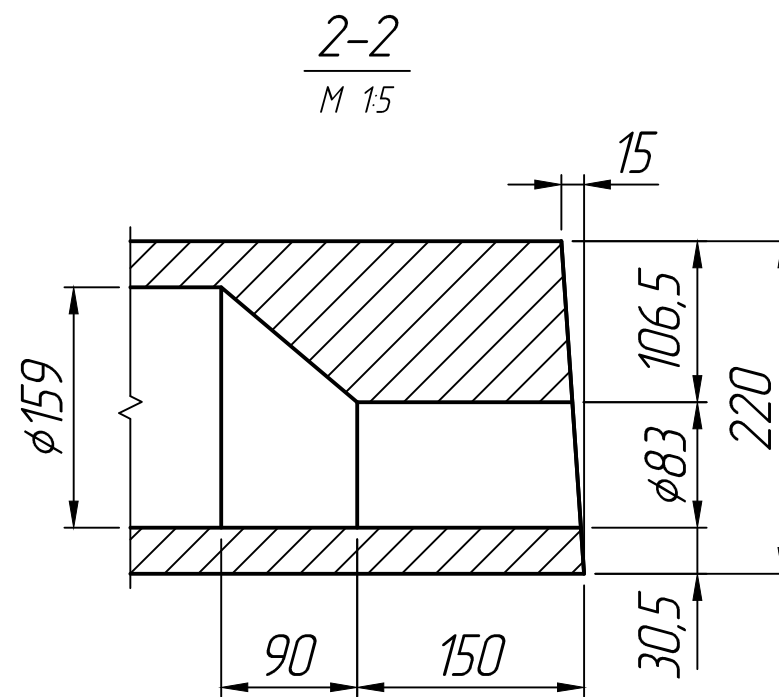
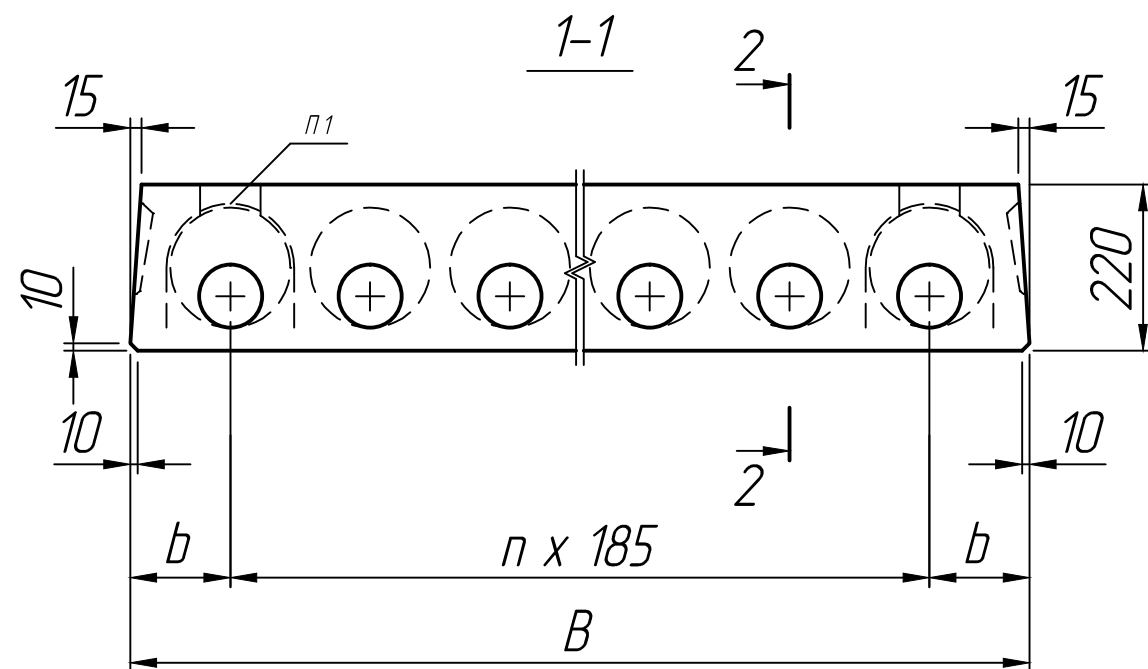


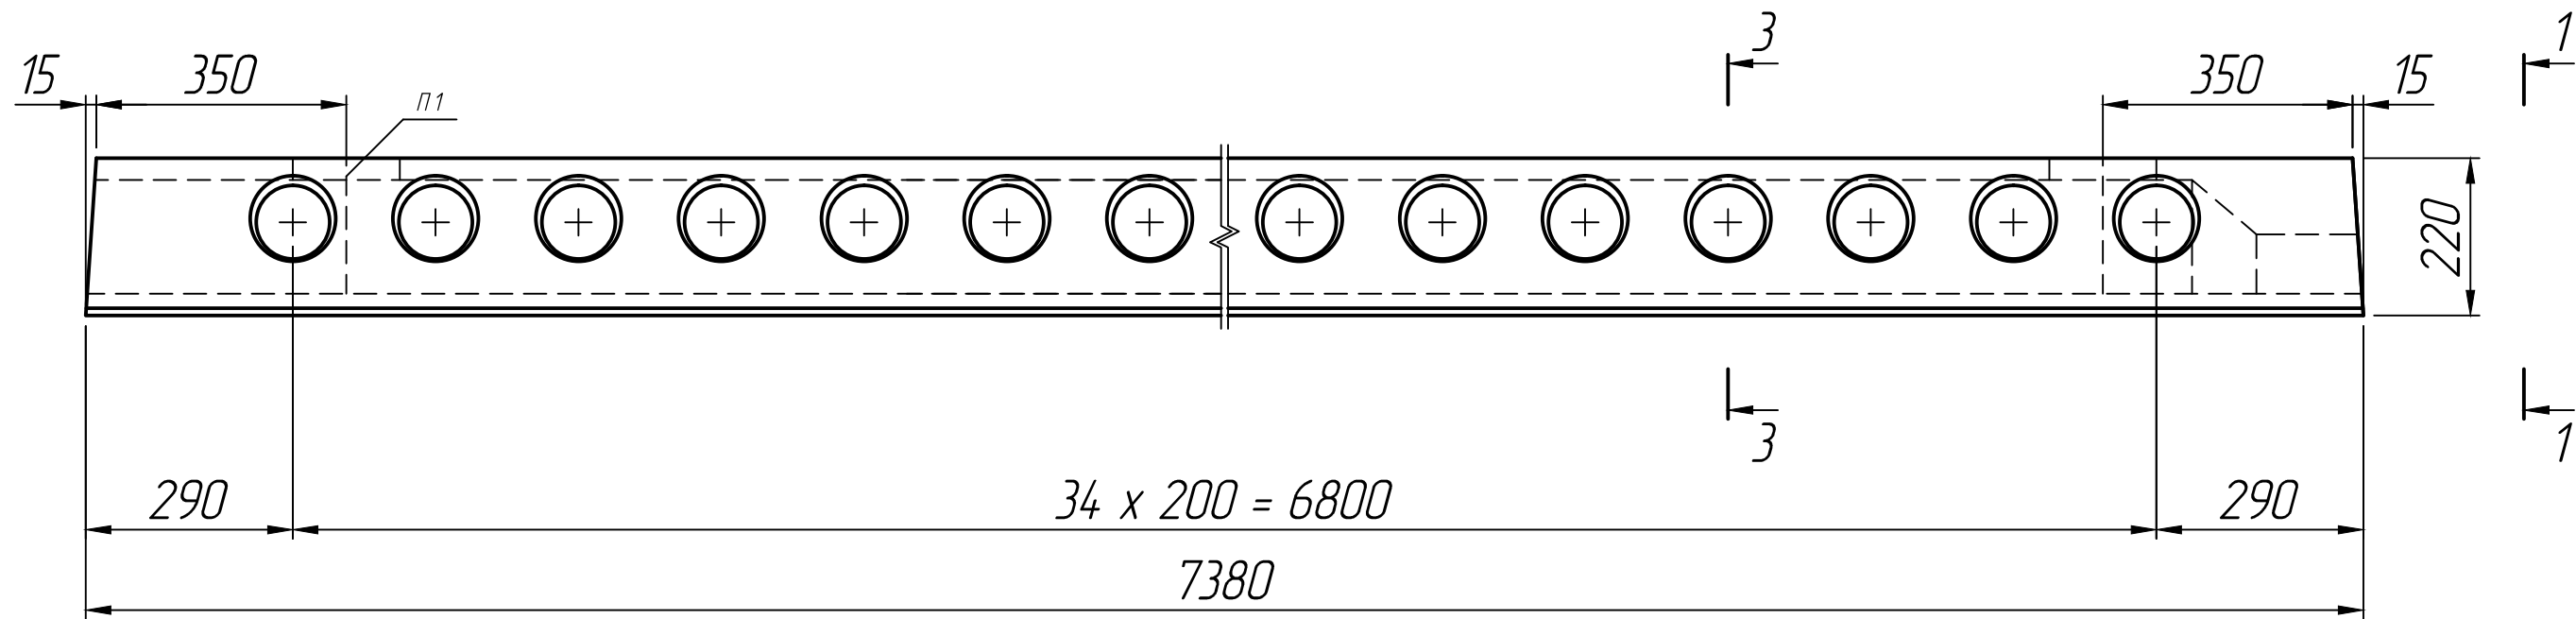


* Размеры для справок ;
** Строповочные петли показаны условно
(вариант исполнения).

Размеры, мм

Марка	B	b	n
ПК 74.10-8	990	125	4
ПК 74.12-8	1190	132,5	5
ПК 74.15-8	1490	190	6

План расположения петель
(вариант)

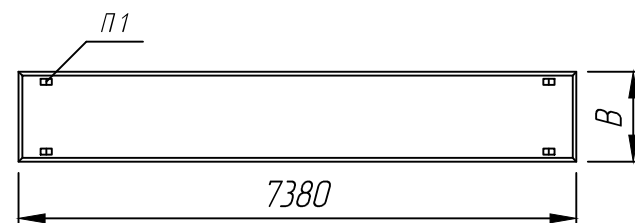

Изм.	Лист	№ докум.	Подп.	Дата	Плита перекрытия ПК 74.10-8; ПК 74.12-8; ПК 74.15-8			Лит.			Масса	Масштаб
Разраб.				25.01.23								1:10
Пров.				25.01.23								
Т.контр.				25.01.23				Лист 1		Листов 1		
Н.контр.					Серия 1.241-1							
Утв.												