

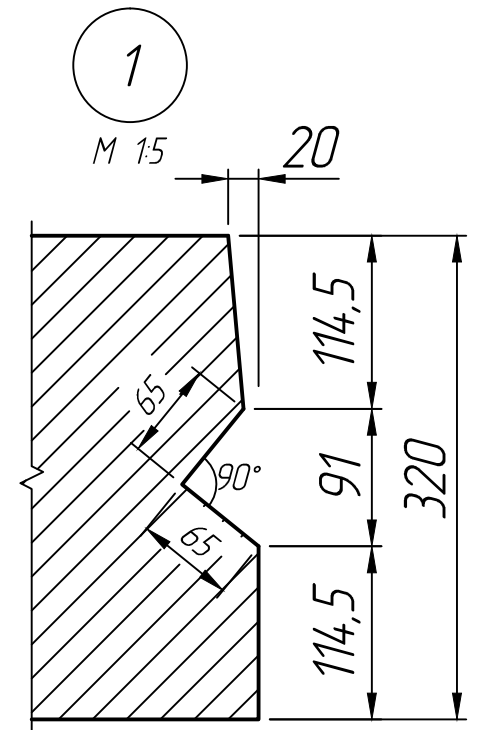
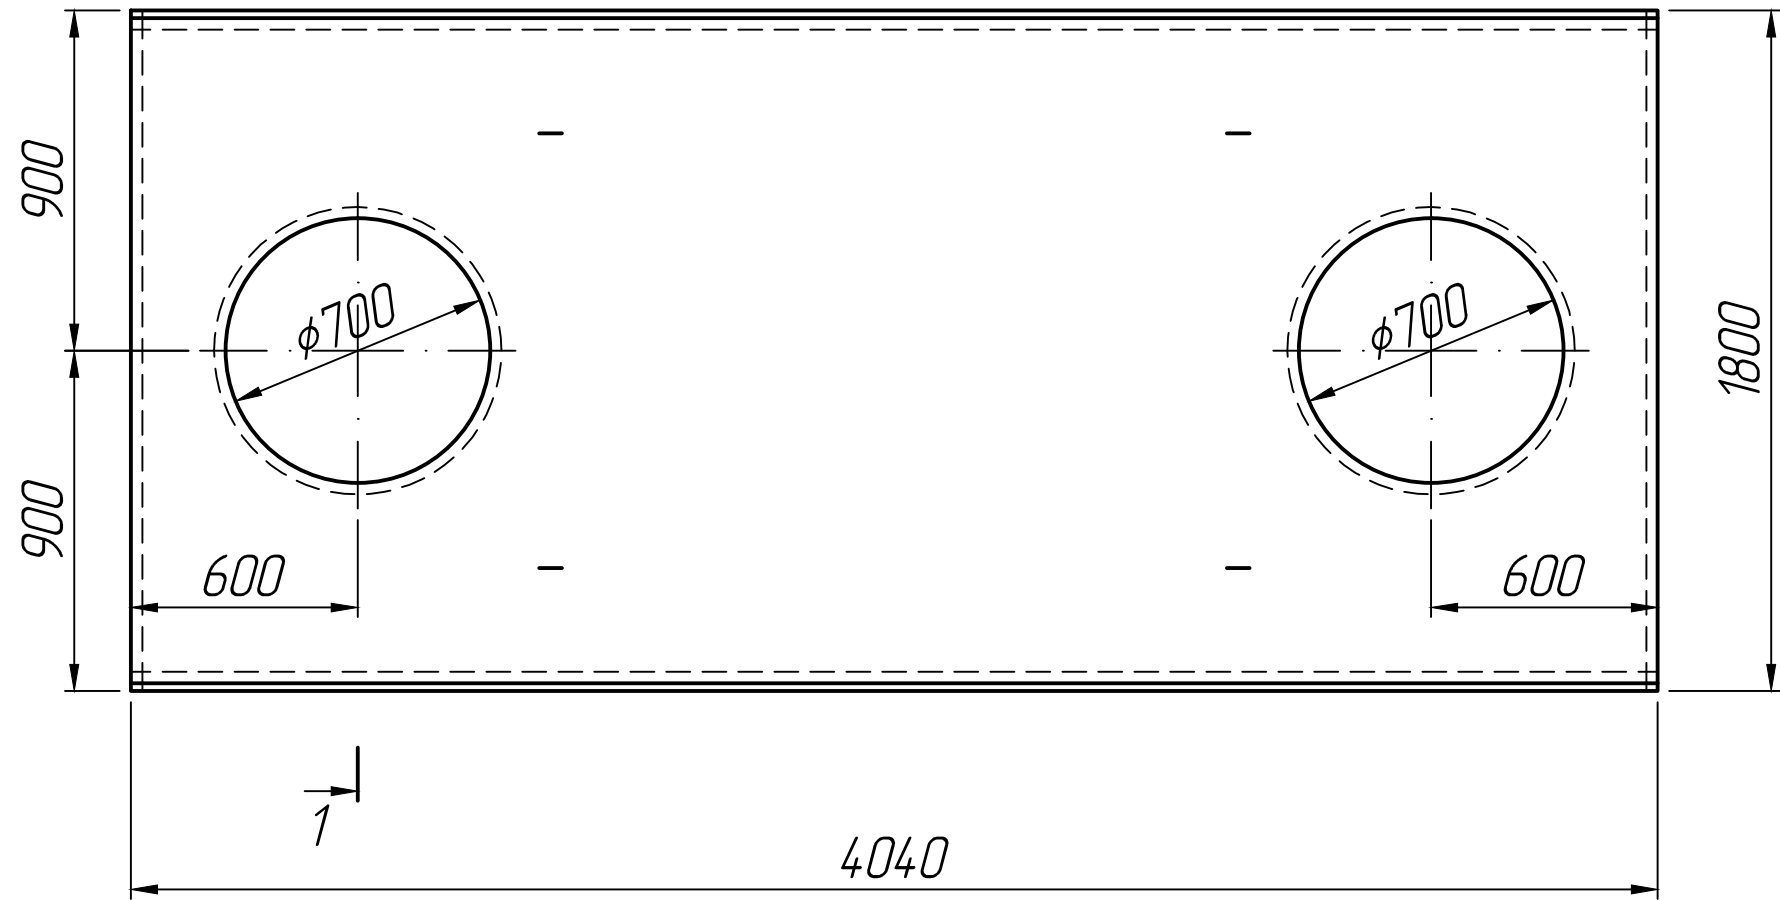


Справ. №		Подп. и дата		Инв. №	
Взам. инв. №		Подп. и дата		Инв. №	
Инв. №		Подп. и дата		Инв. №	

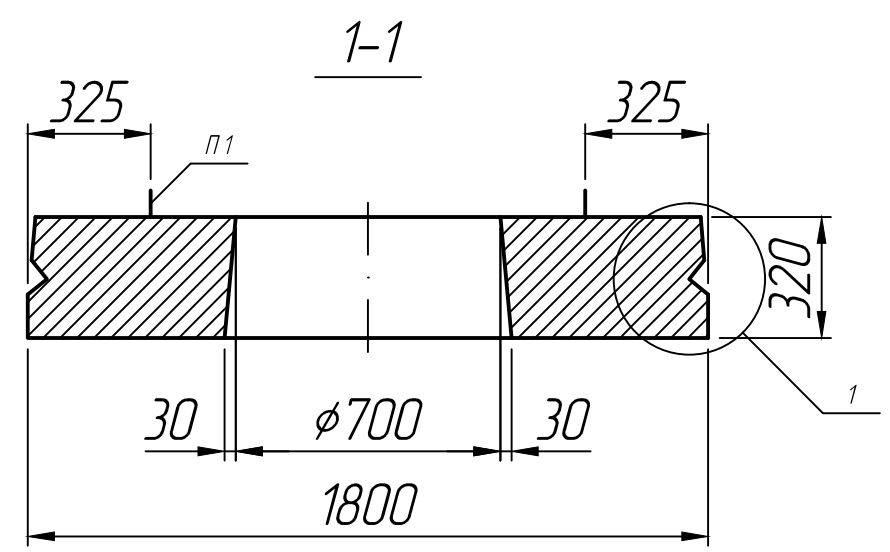

* Размеры для справок ;
** Монтажные петли показаны условно
(вариант исполнения).

					Плита перекрытия ВП-40-18 (с 2 отв.)			Лит.	Масса	Масштаб
Изм.	Лист	№ докум.	Подп.	Дата						1:20
Разраб.				25.12.22						
Пров.				25.12.22						
Т.контр.				25.12.22				Лист 1	Листов 1	
Н.контр.					ПК 2303-86					
Утв.										

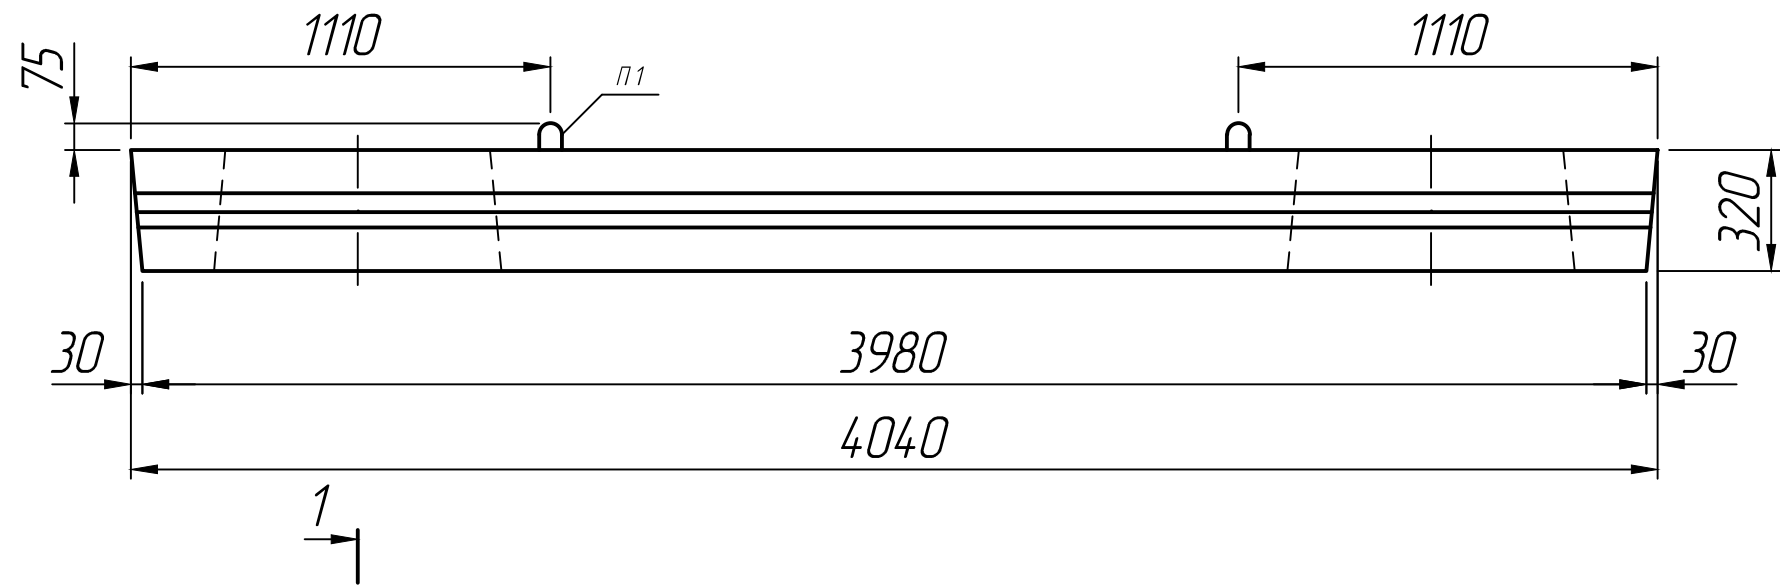