
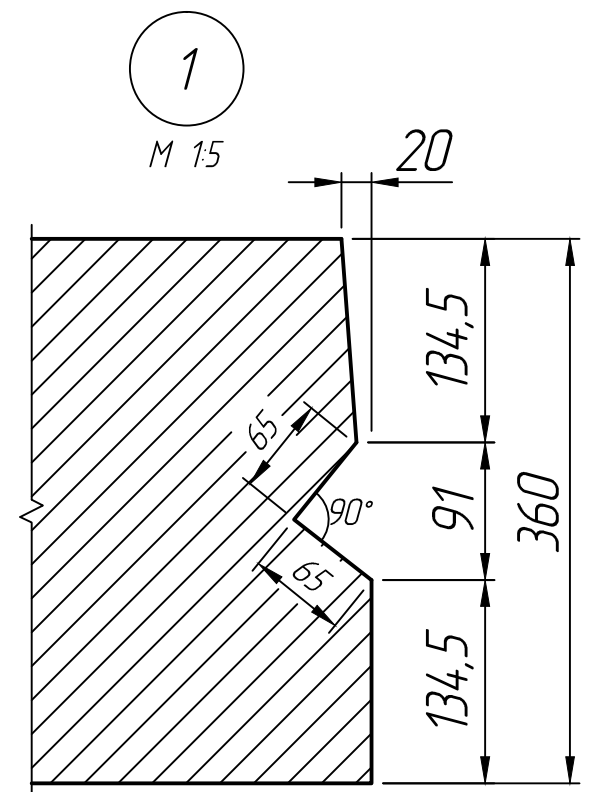
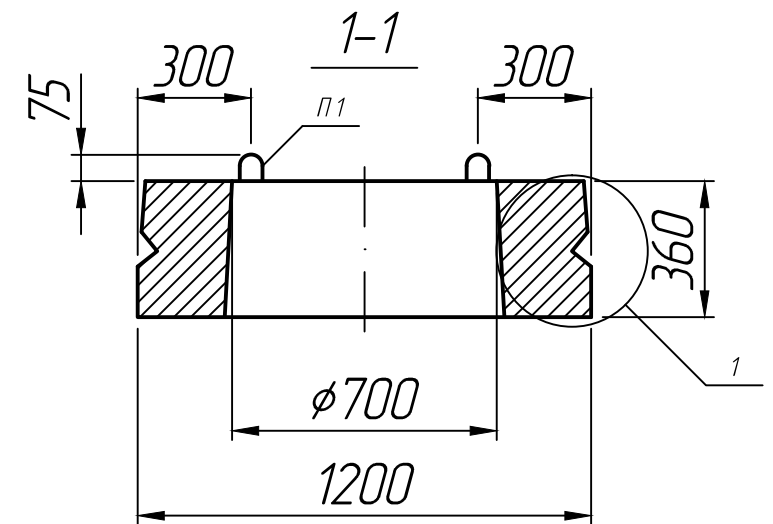


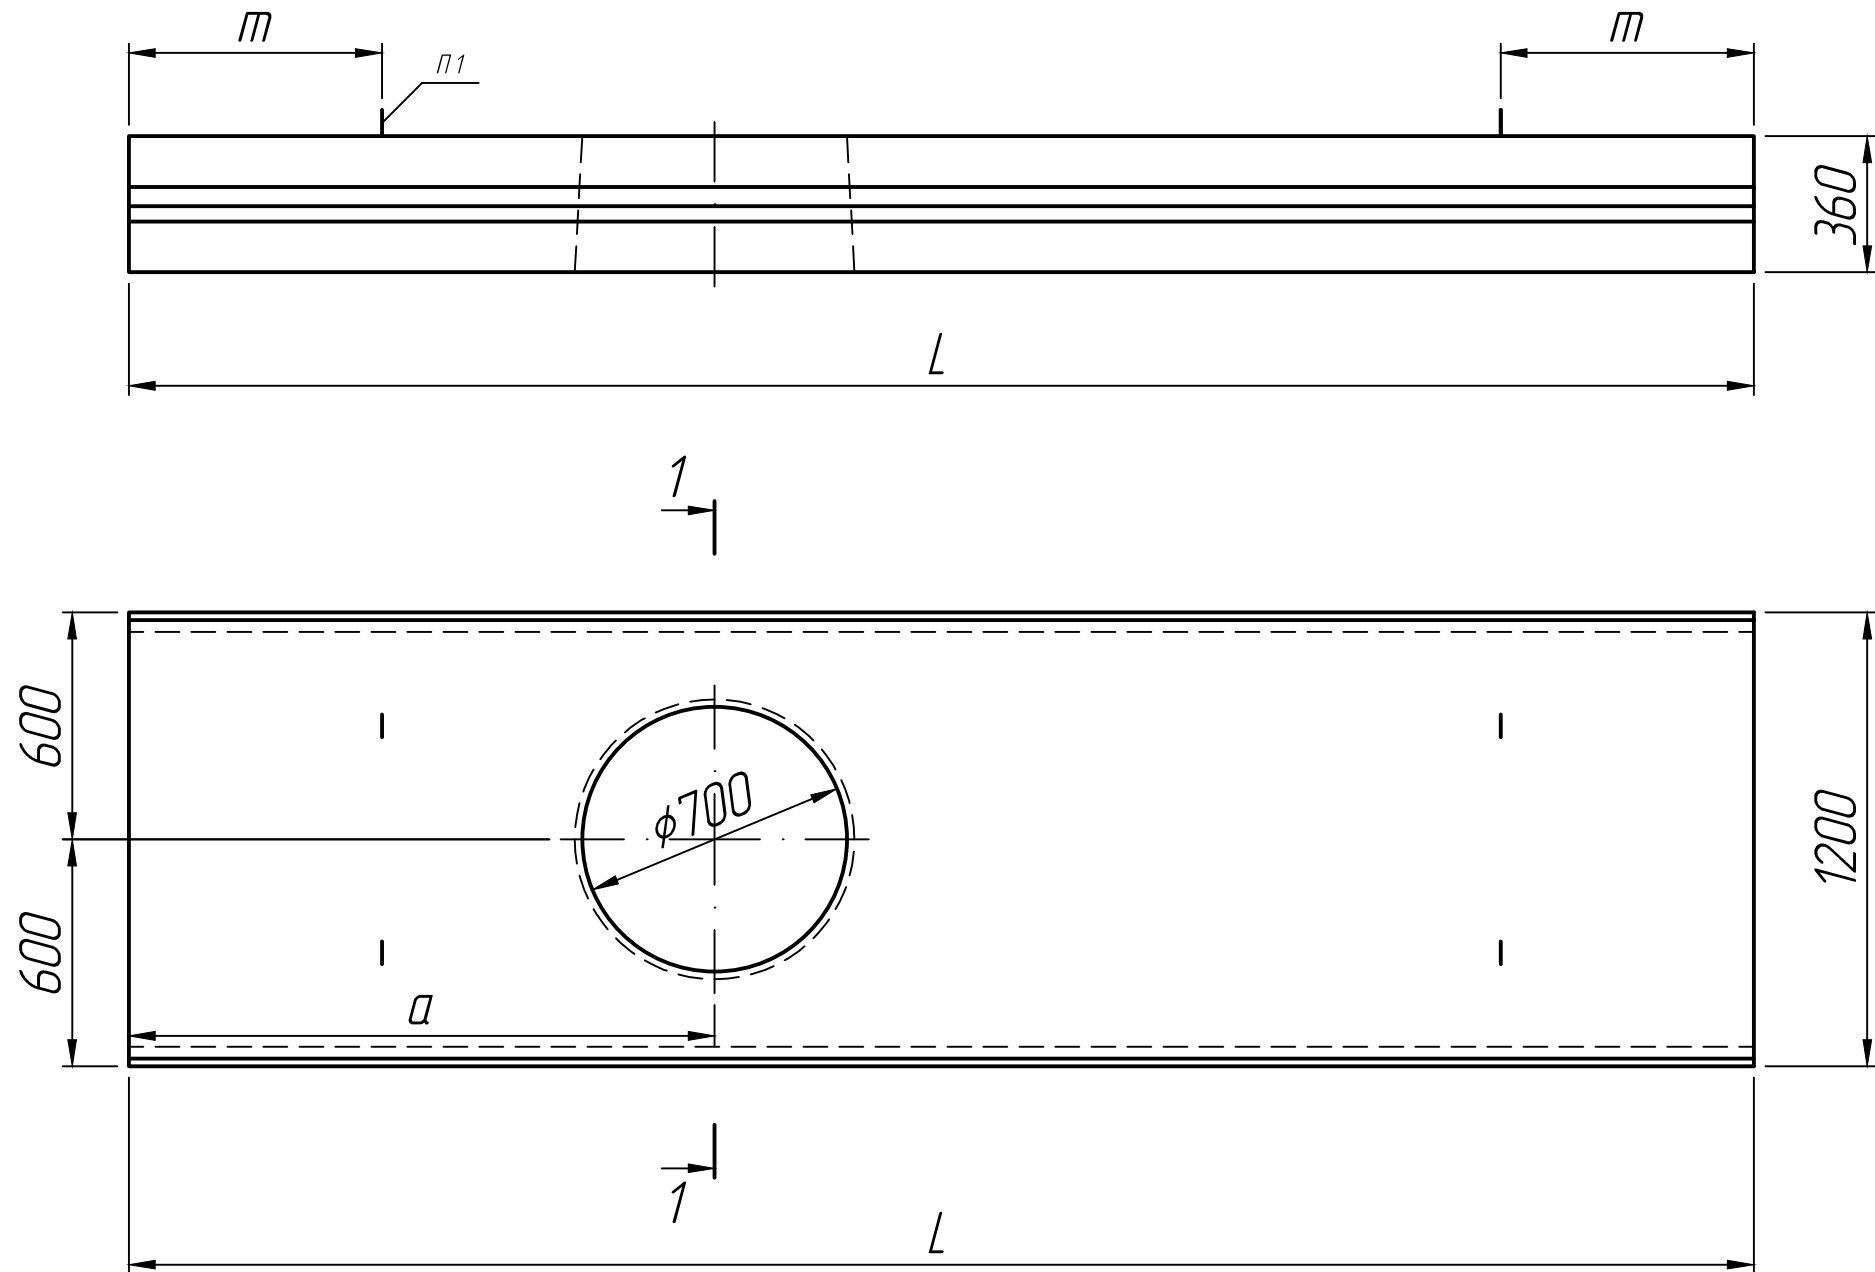

* Размеры для справок ;
** Монтажные петли показаны условно
(вариант исполнения).

Марка	L	m
ВЛ-43-12	4300	670
ВЛ-46-12	4600	920

Изм.	Лист	№ докум.	Подп.	Дата	Плита перекрытия ВП-43-12; ВП-46-12 (с отв.)	Лит.	Масса	Масштаб
Разраб.			25.12.22					1:20
Пров.			25.12.22					
Т.контр.			25.12.22			Лист 1	Листов 1	
					РК 2303-86			
Н.контр.								
Утв.								