
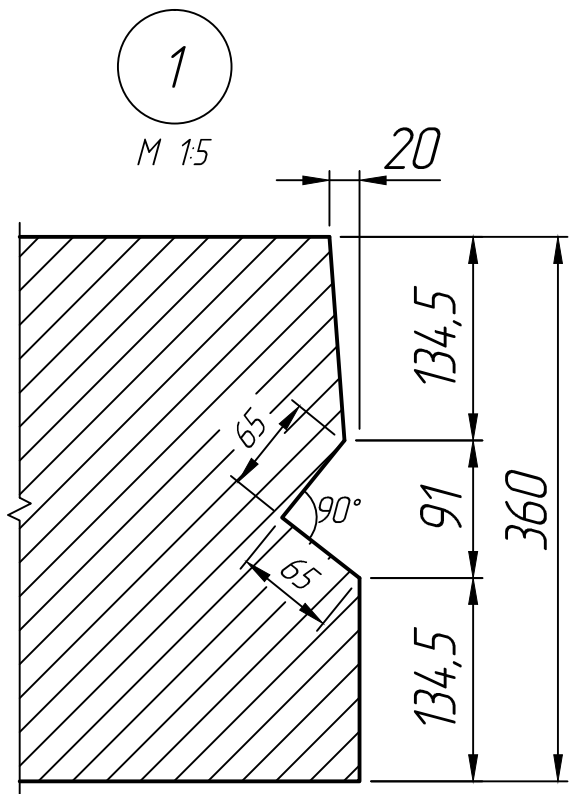
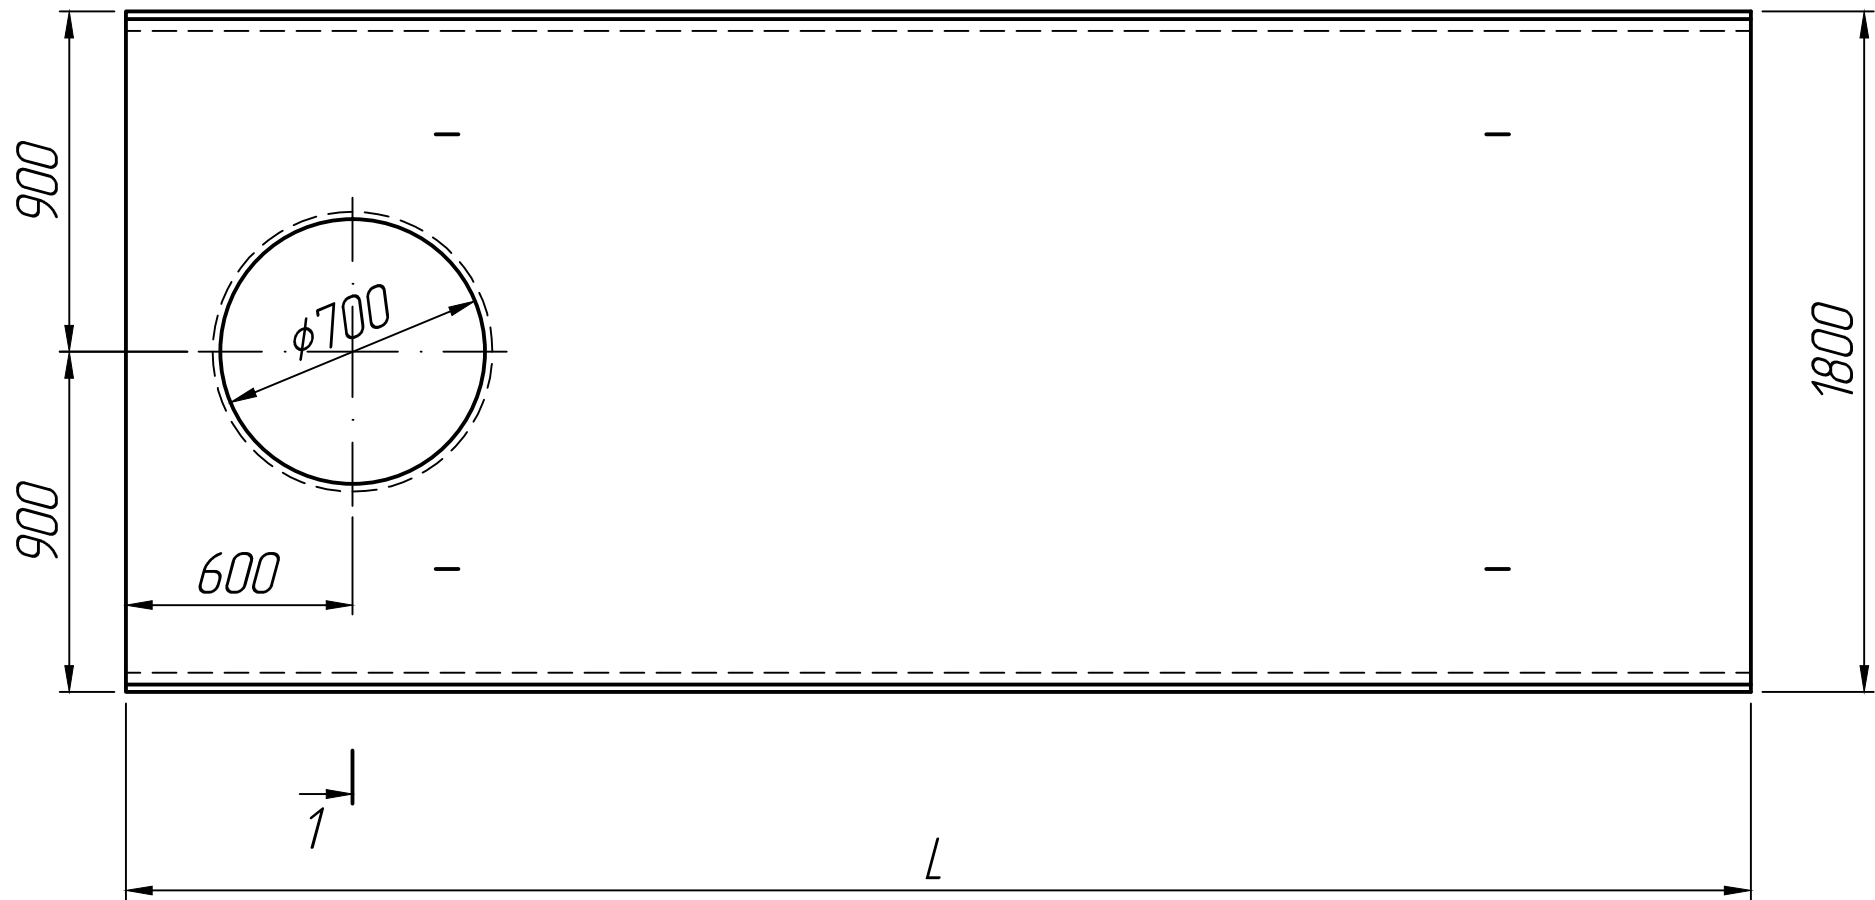


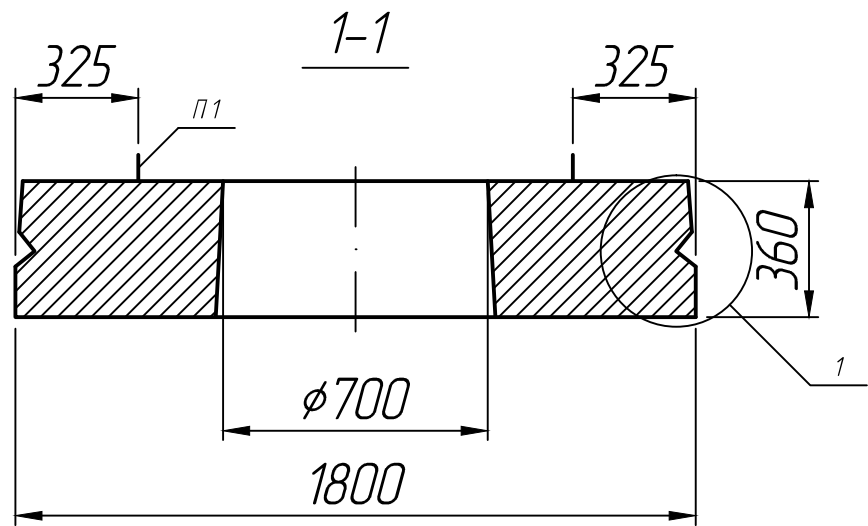

* Размеры для справок ;
** Монтажные петли показаны условно
(вариант исполнения).

Размеры, мм

Марка	L	m	m'
ВП-43-18	4300	850	670
ВП-46-18	4600	1100	920
ВП-49-18	4900	1170	990

Изм.	Лист	№ докум.	Подп.	Дата	Плита перекрытия ВП-43-18; ВП-46-18; ВП-49-18			Лит.	Масса	Масштаб
Разраб.			25.12.22							1:20
Пров.			25.12.22							
Т.контр.			25.12.22							
								Лист 1	Листов 1	
Н.контр.					ПК 2303-86					
Утв.										