
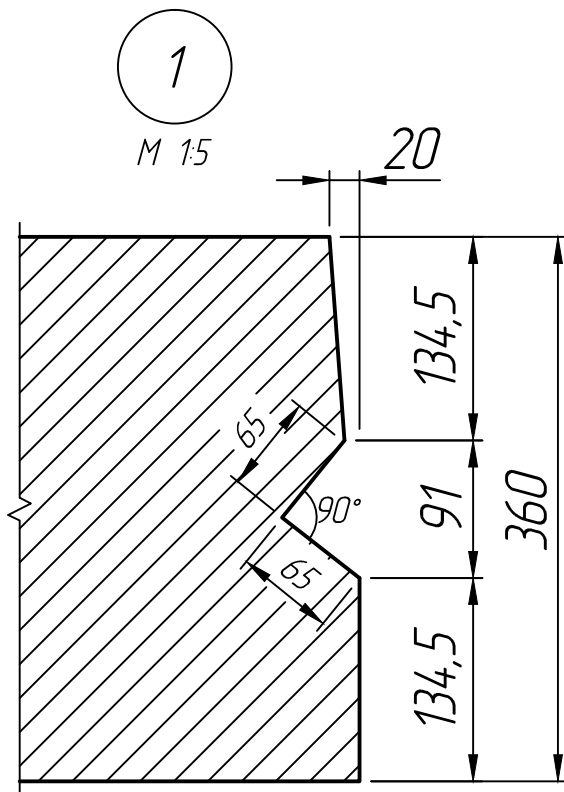
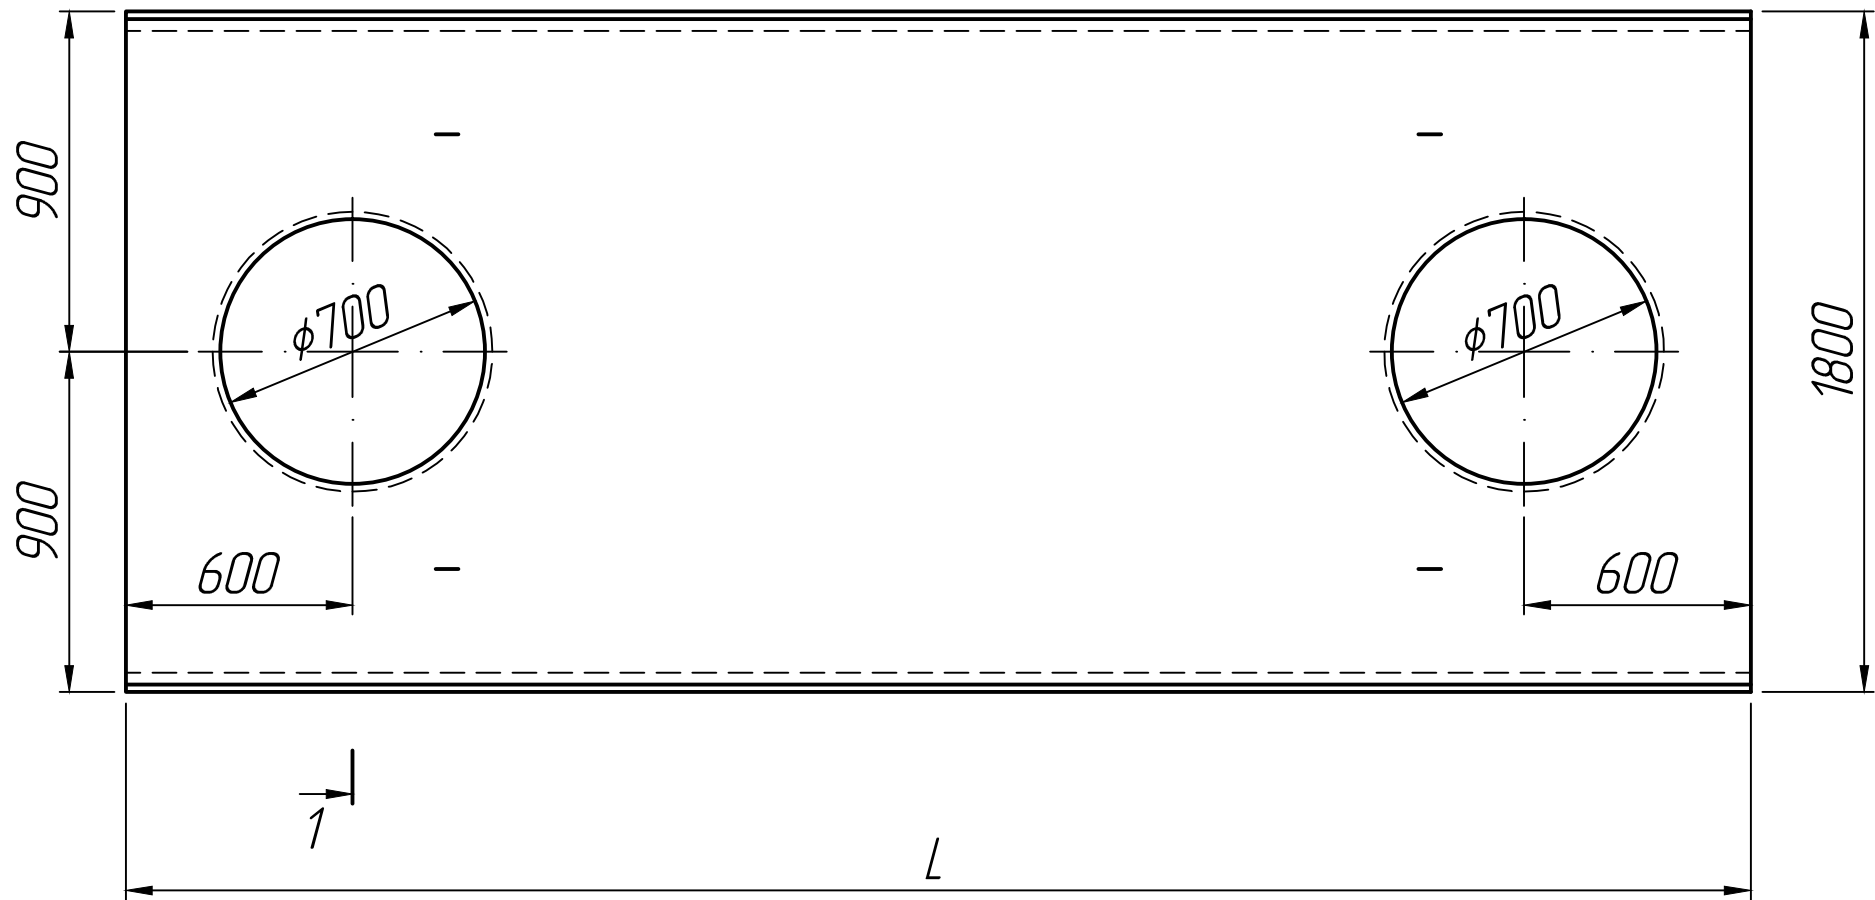


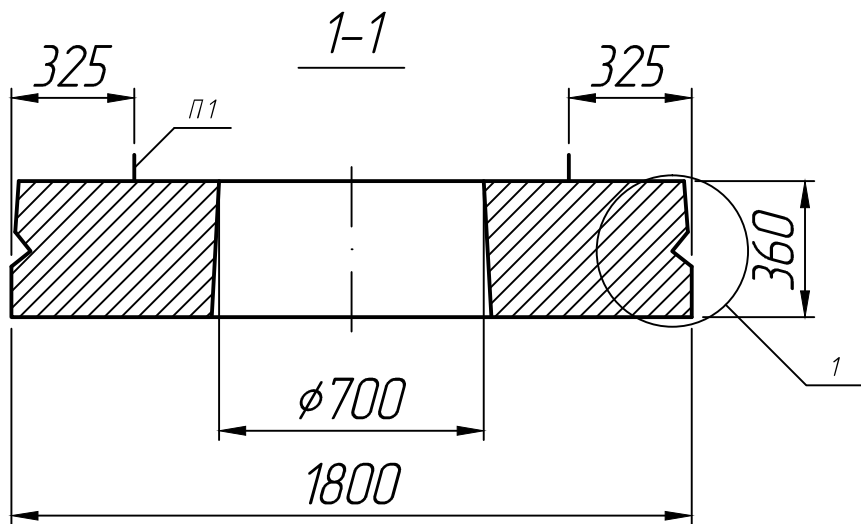

* Размеры для справок ;
** Монтажные петли показаны условно
(вариант исполнения).

Размеры, мм		
Марка	L	m
ВП-43-18	4300	850
ВП-46-18	4600	1100
ВП-49-18	4900	1170

Изм.	Лист	№ докум.	Подп.	Дата	Плита перекрытия ВП-43-18; ВП-46-18; ВП-49-18 (с 2 отв.)	Лит.	Масса
Разраб.				25.12.22			Масштаб
Пров.				25.12.22			1:20
Т.контр.				25.12.22		Лист 1	Листов 1
Н.контр.					ПК 2303-86		
Утв.							