



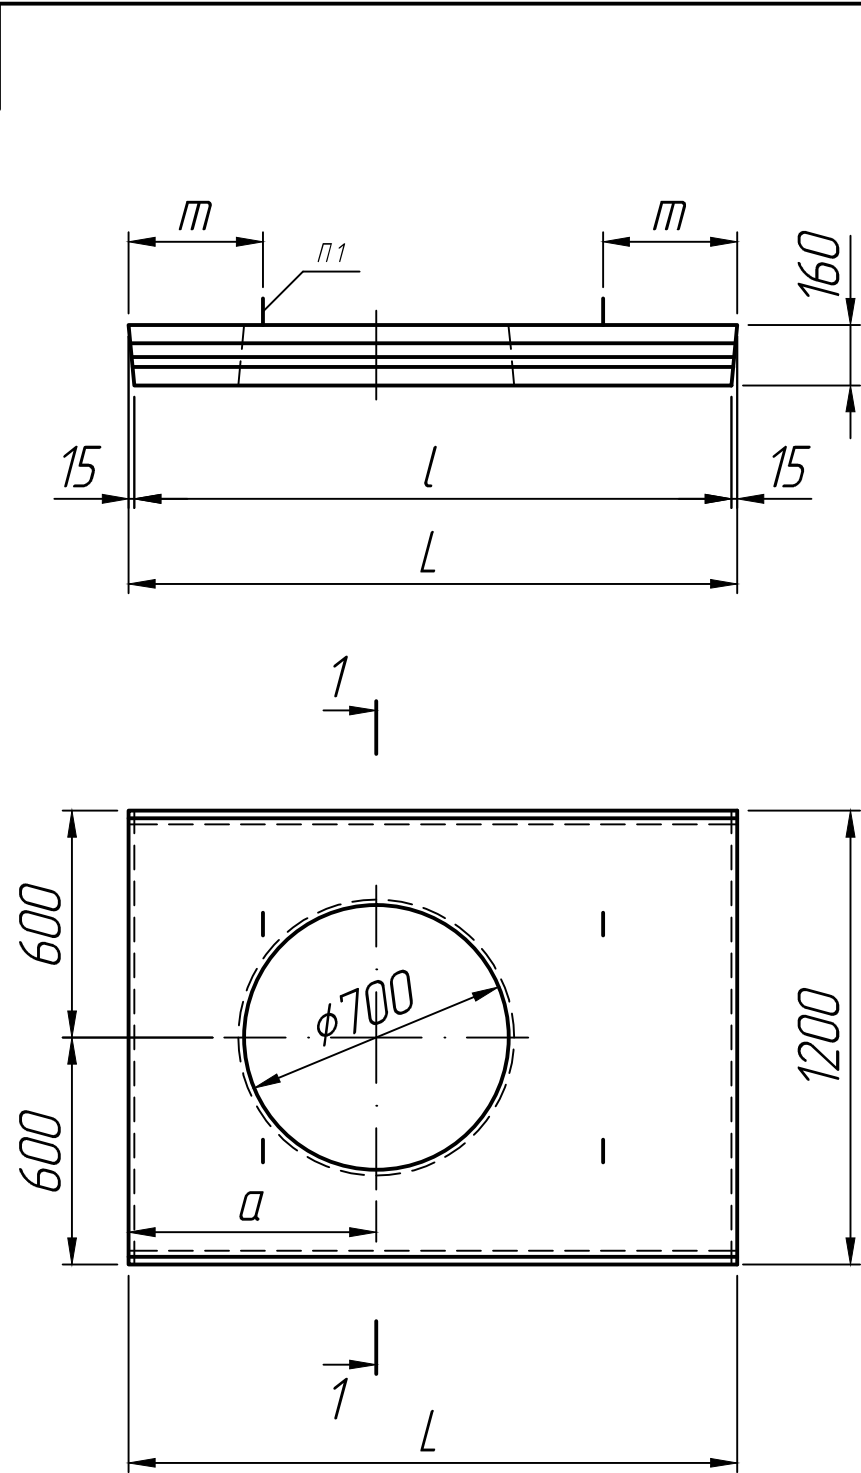

Размеры, мм

Марка	L	l	m
ВП-16-12	1610	1580	355
ВП-19-12	1910	1880	355
ВП-22-12	2210	2180	440

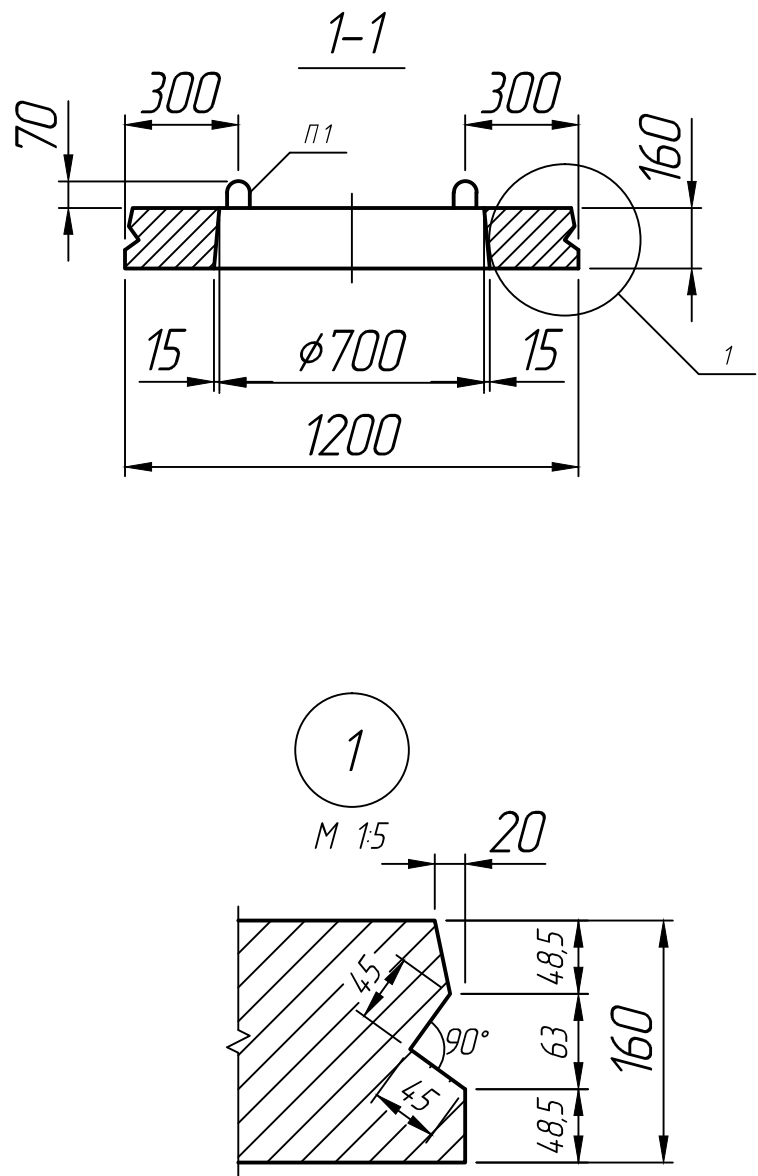

* Размеры для справок ;
 ** Монтажные петли показаны условно
 (вариант исполнения).

Изм.	Лист	№ докум.	Подп.	Дата	Плита перекрытия ВП-16-12; ВП-19-12; ВП-22-12 (с отв.) ПК 2303-86			
Разраб.				25.12.22				
Пров.				25.12.22				
Т.контр.				25.12.22				
Н.контр.					Лит. Масса Масштаб			
Утв.								
					Лист 1 Листов 1			
					ООО ЖБУ ЖЕЛЕЗОБЕТОННЫЕ ИЗДЕЛИЯ			