
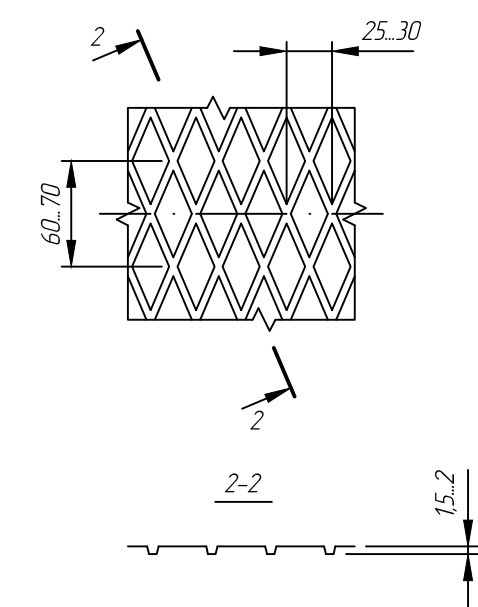


Справ. №	
Подп. и дата	
Инв. № дубл.	
Взам. инв. №	
Подп. и дата	
Инв. № подл.	

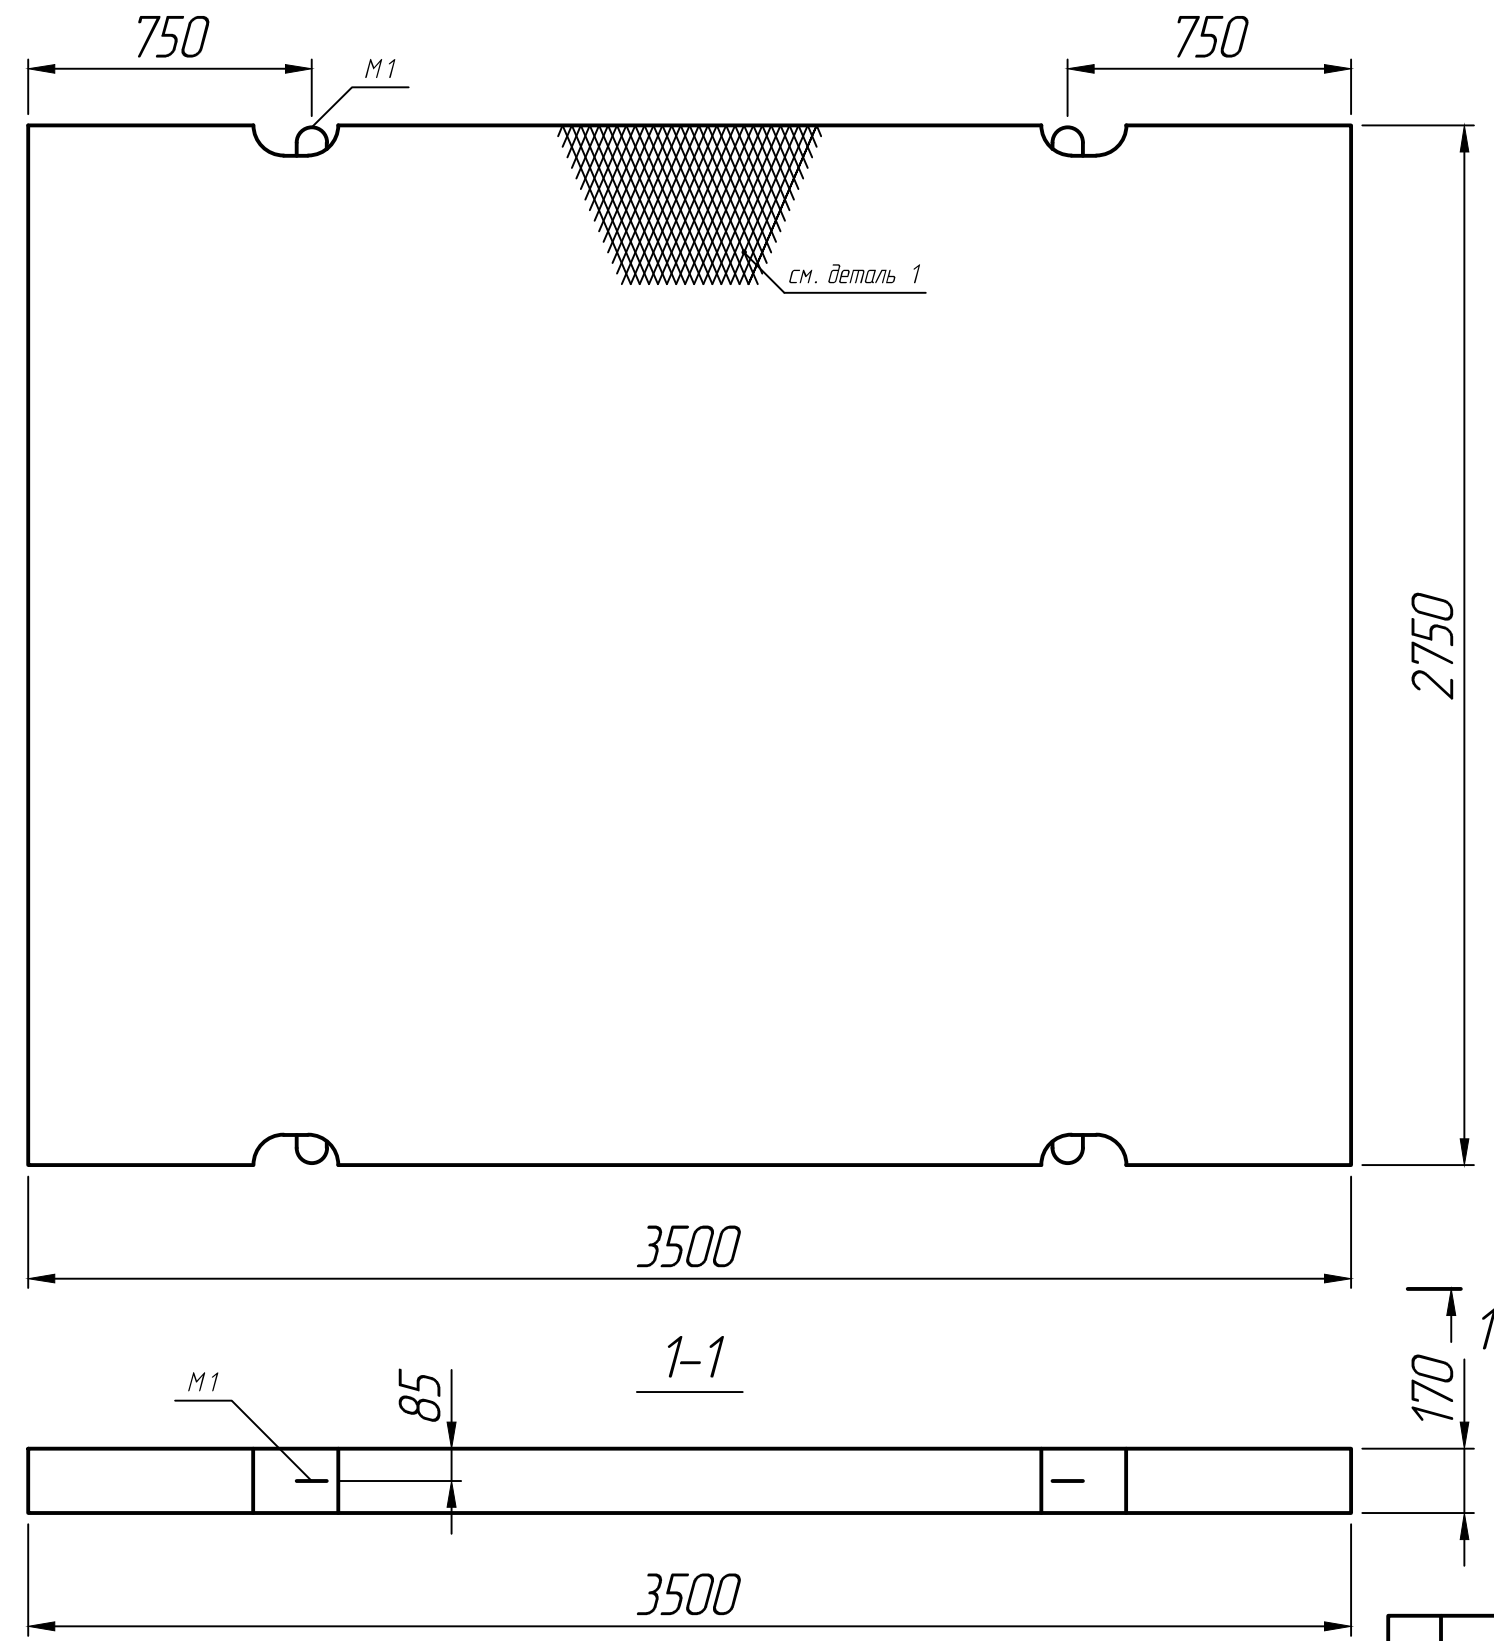

1 - деталь рифления на рабочей поверхности плиты

* Размеры для справок;
 ** Монтажные петли показаны условно.

Изм.	Лист	№ докум.	Подп.	Дата	Плита дорожная 1П-35-28-10(30); 2П-35-28-10(30)	Лит.	Масса	Масштаб
Разраб.				15.06.22			4080 кг	1:20
Проб.				15.06.22		Лист 1		Листов 1
Т.контр.				15.06.22				
Н.контр.					ГОСТ 21924.0-84			
Утв.								