
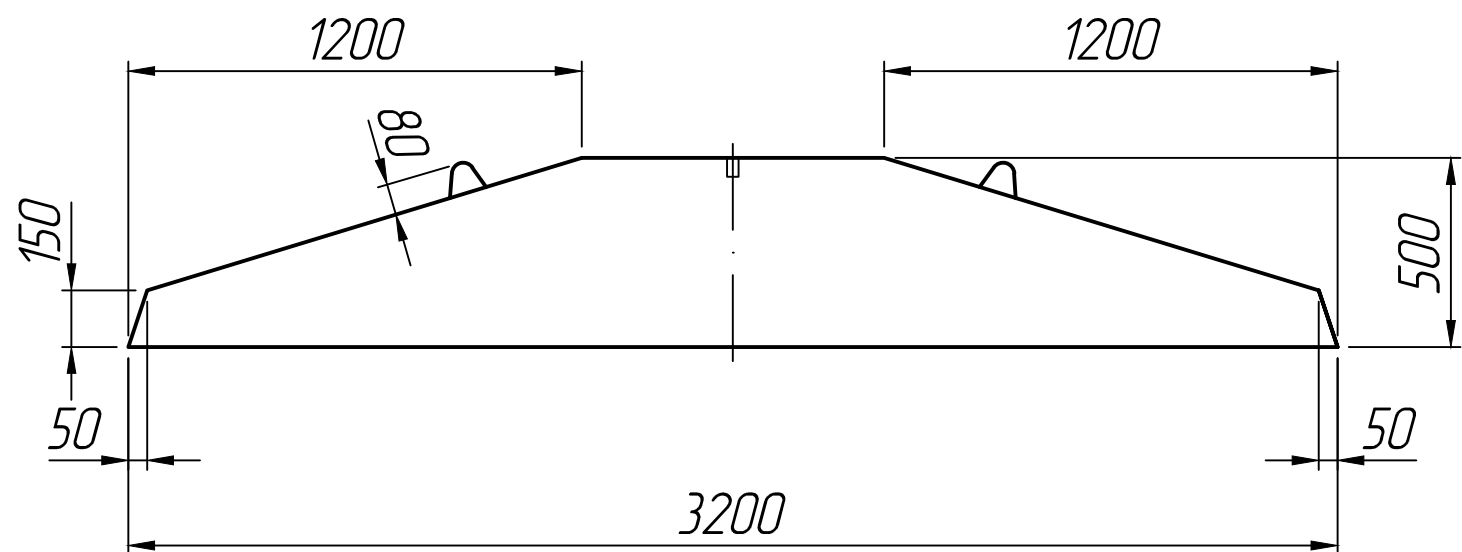


Инд. № подл.	Подп. и дата	Взам. инд. №	Инд. № дубл.	Подп. и дата

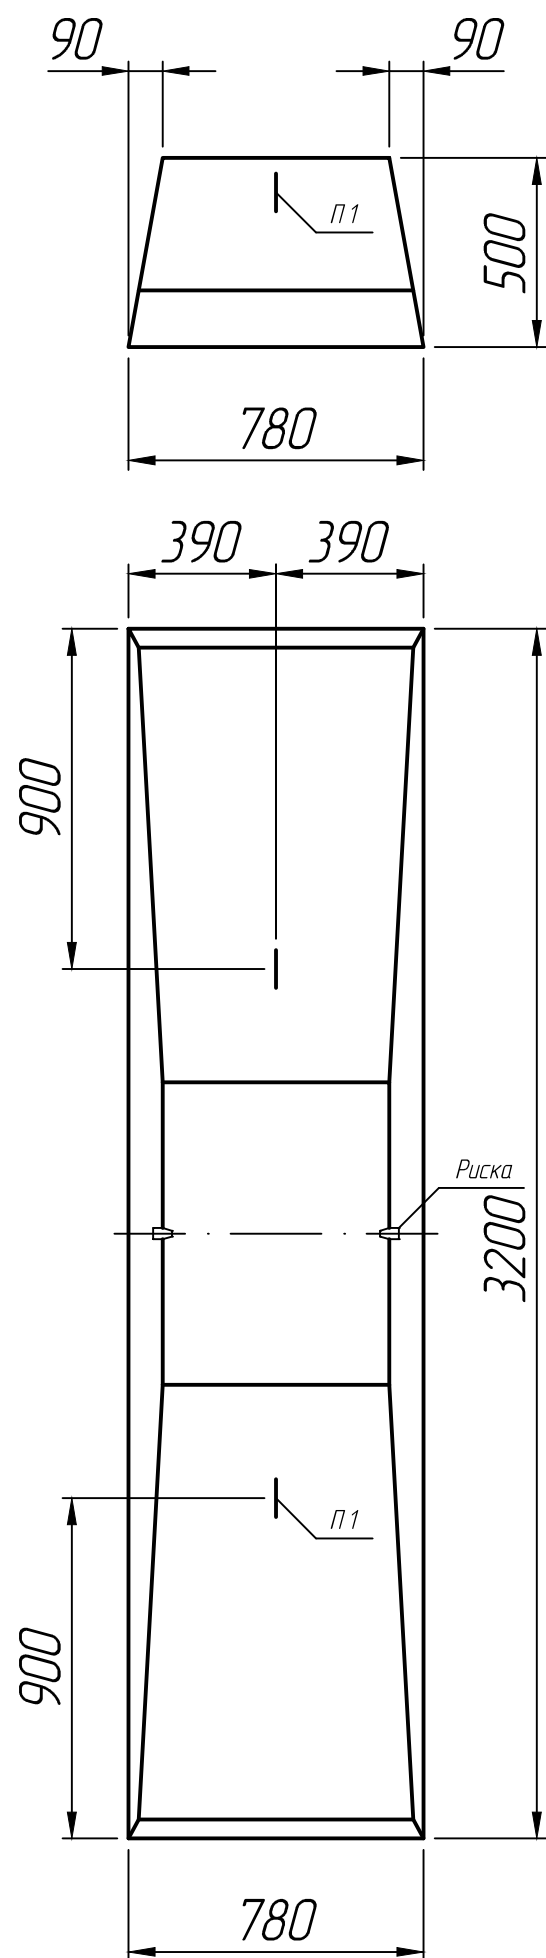

* Размеры для справок ;
** Монтажные петли показаны условно
(вариант исполнения).

Изм.	Лист	№ докум.	Подп.	Дата		Лит.			Масса	Масштаб
Разраб.				15.10.22	Плита ФЛ 32.8-2					1:20
Пров.				15.10.22						
Т.контр.				15.10.22		Лист 1			Листов 1	
					ГОСТ 13580-85	 ПАО ЖЕУ ЖЕЛАЗОБЕТОННЫЙ УЗЕЛ ГИД				
Н.контр.										
Утв.										