


Справ. №	Подп. и дата	Инд. № дубл.	Взам. инв. №	Подп. и дата	Инд. № подл.

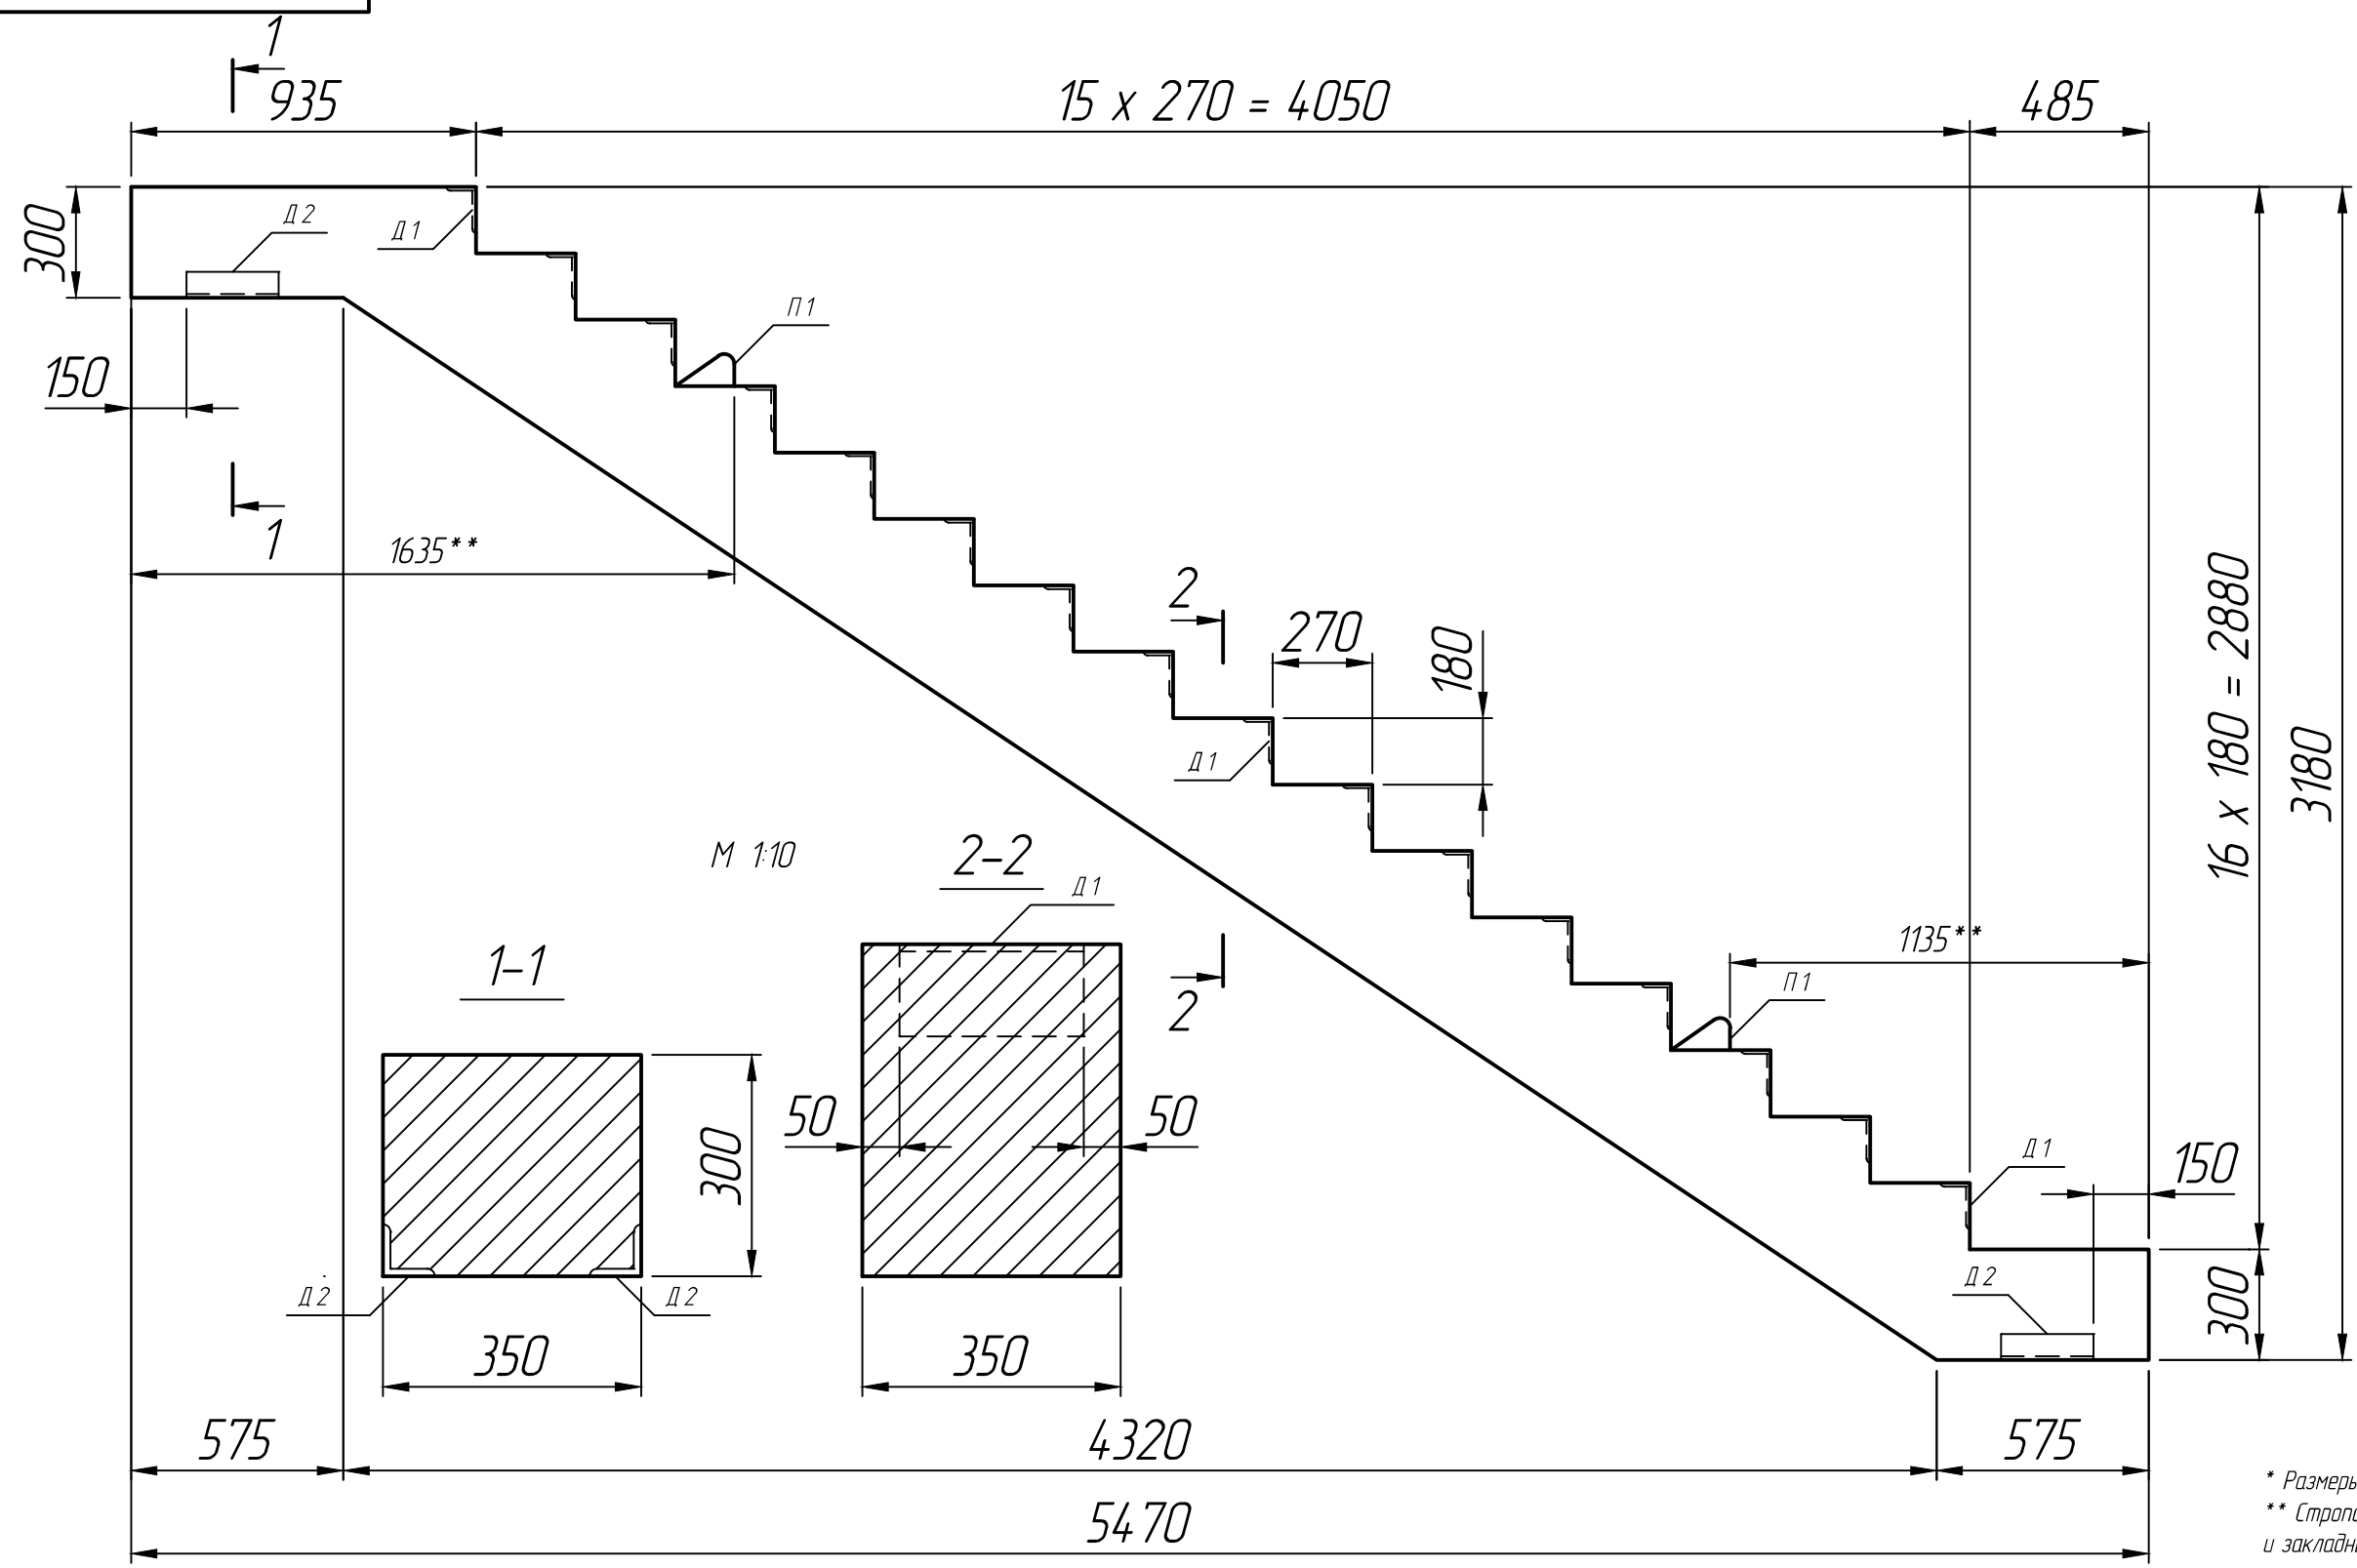

\* Размеры для справок ;  
 \*\* Стрелочные петли (вариант исполнения) и закладные детали показаны условно.

Изм.	Лист	№ докум.	Подп.	Дата	<b>Косоур К 2</b>	Лит.	Масса	Масштаб
Разраб.				15.07.22				1:20
Проб.				15.07.22				
Т.контр.				15.07.22				
И.контр.					<b>ТПР 503-0-17</b>	Лист 1	Листов 1	
Утв.								