
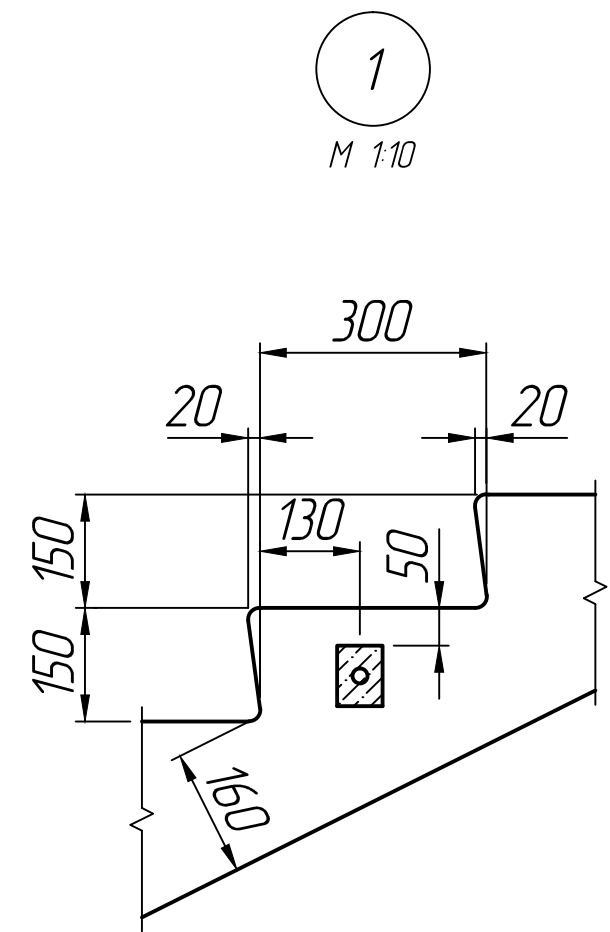


Инд. № подл.	Подп. и дата	Взам. инд. №	Инд. № дубл.	Подп. и дата

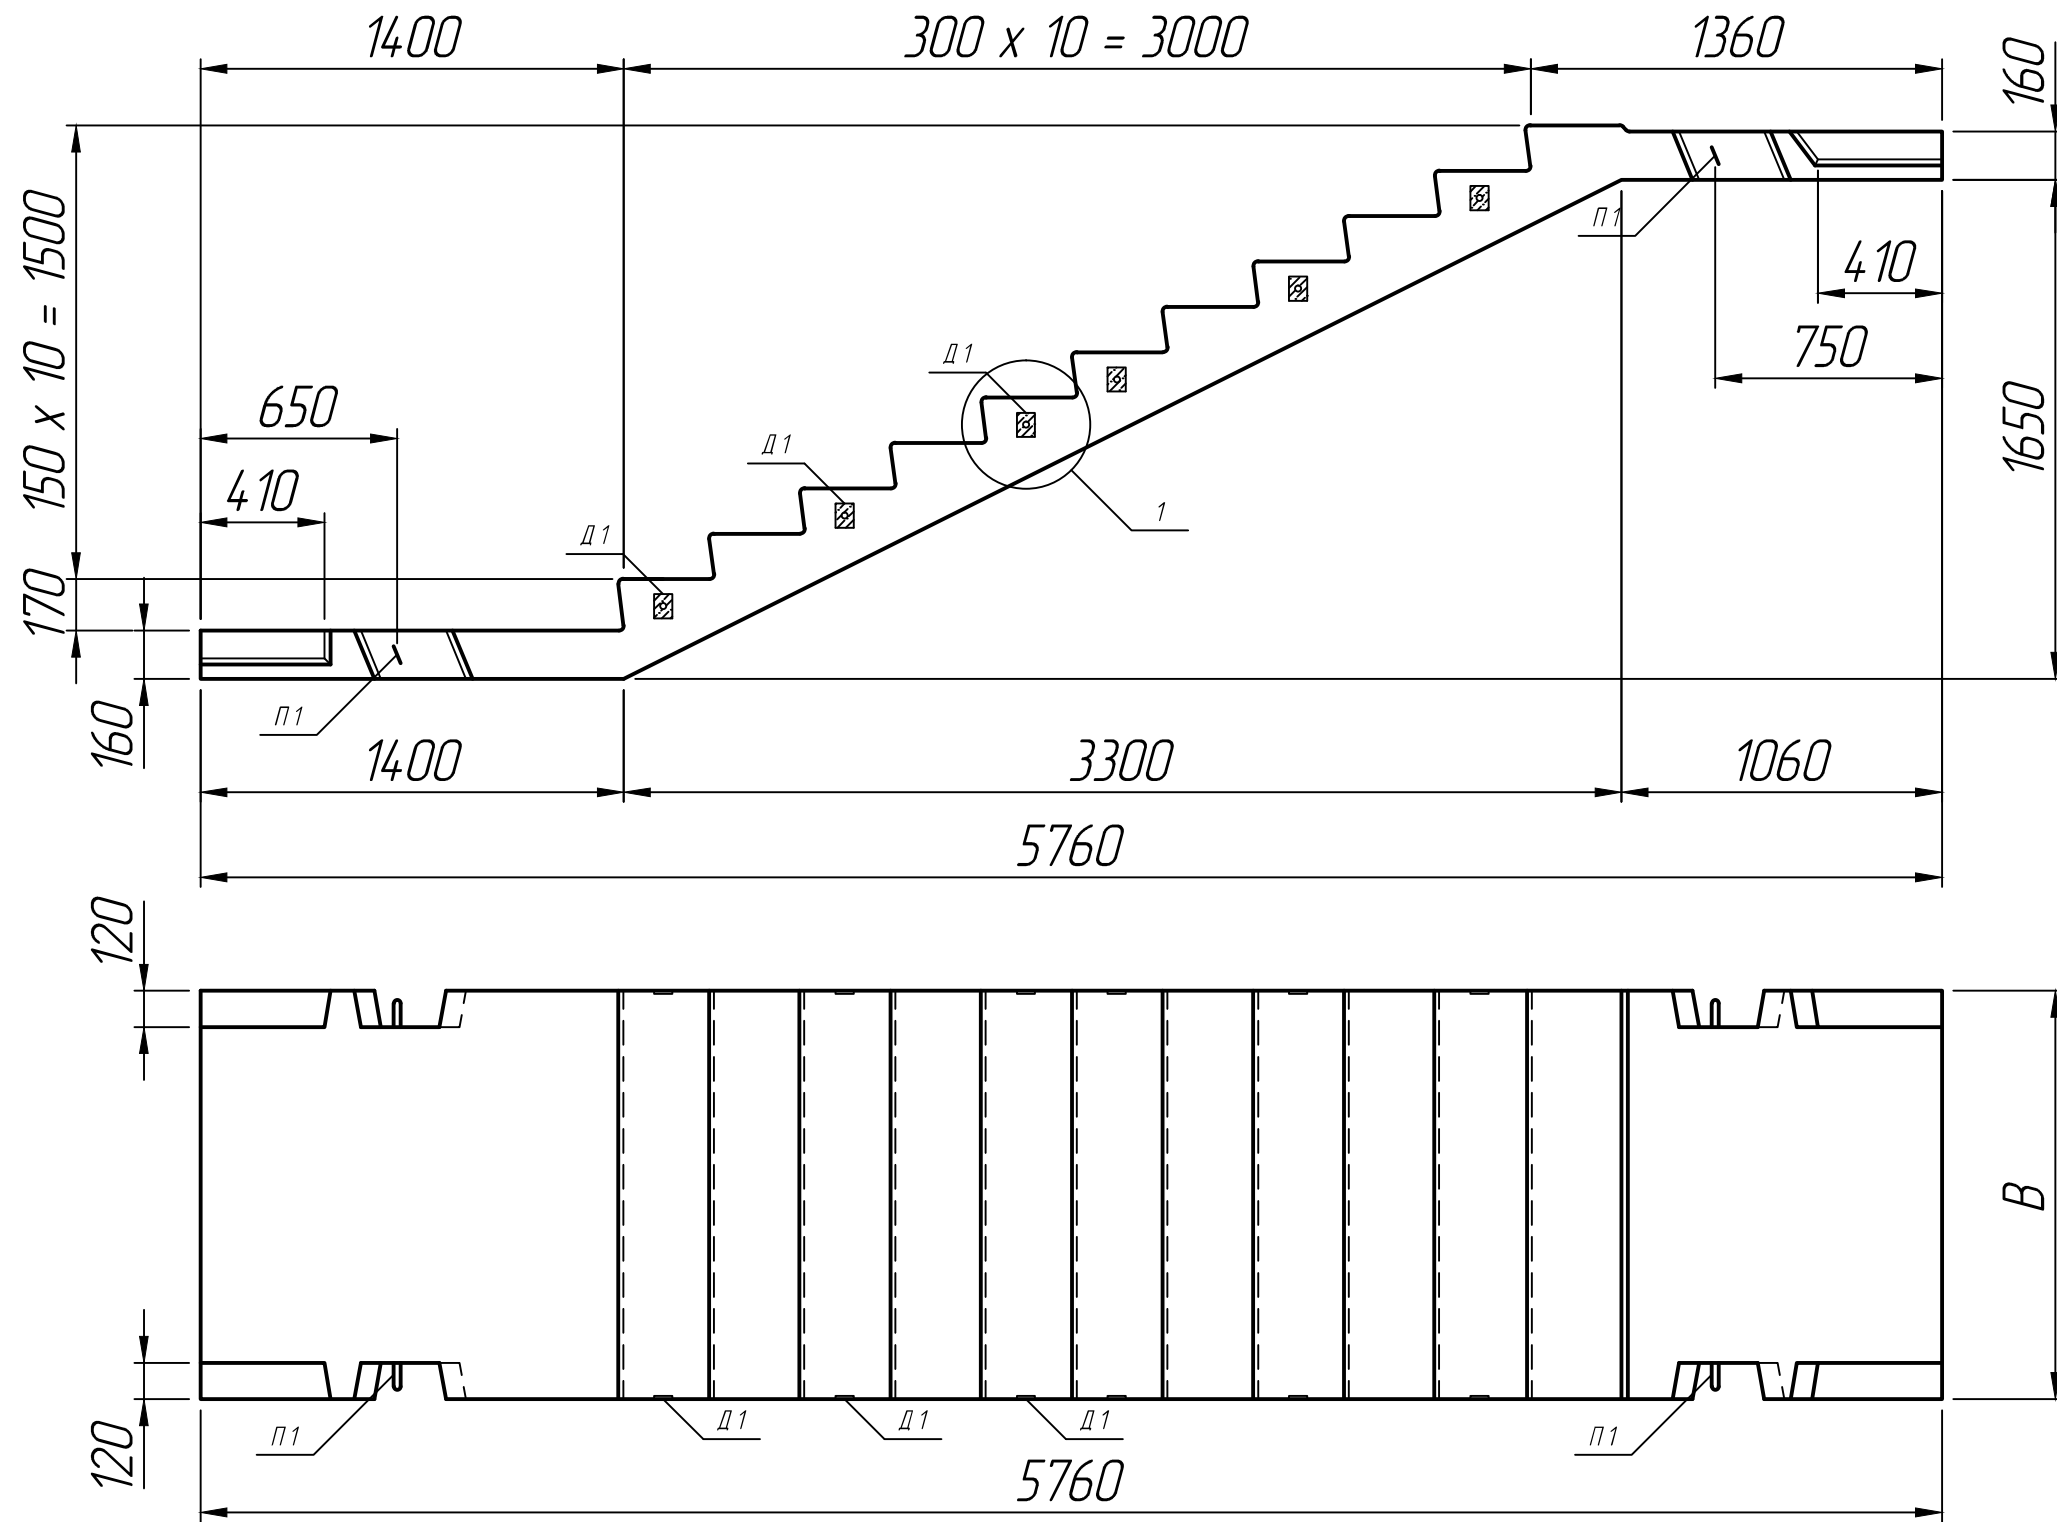

* Размеры для справок ;
** Строповочные петли и закладные детали показаны условно (вариант исполнения).

Размеры, мм	
Марка	B
ЛМ 33-60-10 п	1050
ЛМ 33-60-13 п	1350

Изм.	Лист	№ докум.	Подп.	Дата	Лестничный марш ЛМ 33-60-10 п; ЛМ 33-60-13 п	Лит.	Масса	Масштаб
Разраб.				25.01.23				1:25
Пров.				25.01.23				
Т.контр.				25.01.23				
						Лист 1	Листов 1	
Н.контр.					РС 6161-88			
Утв.								