

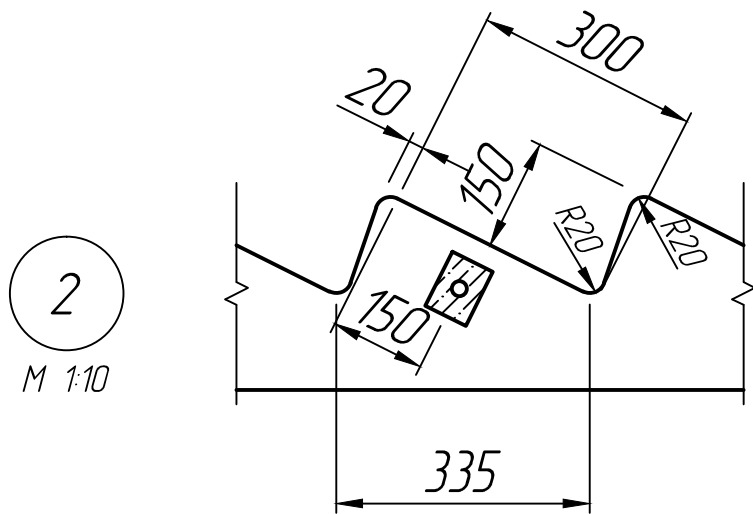
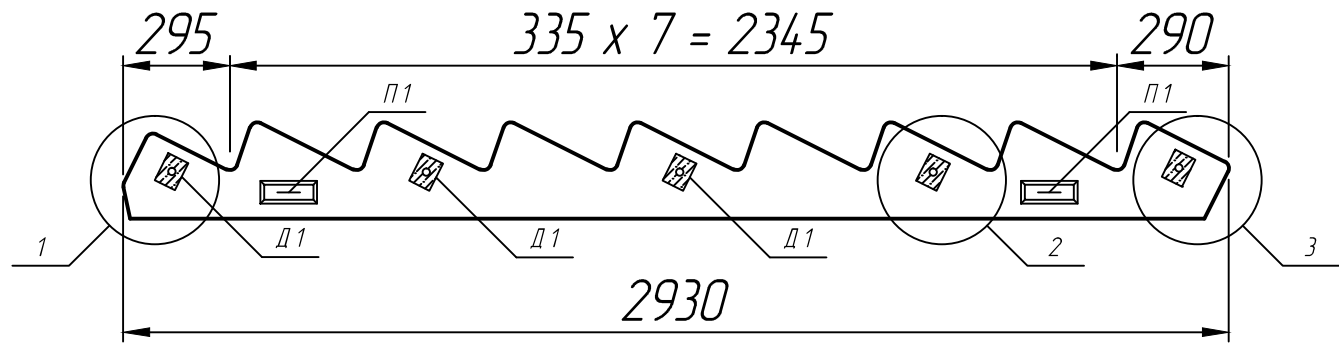


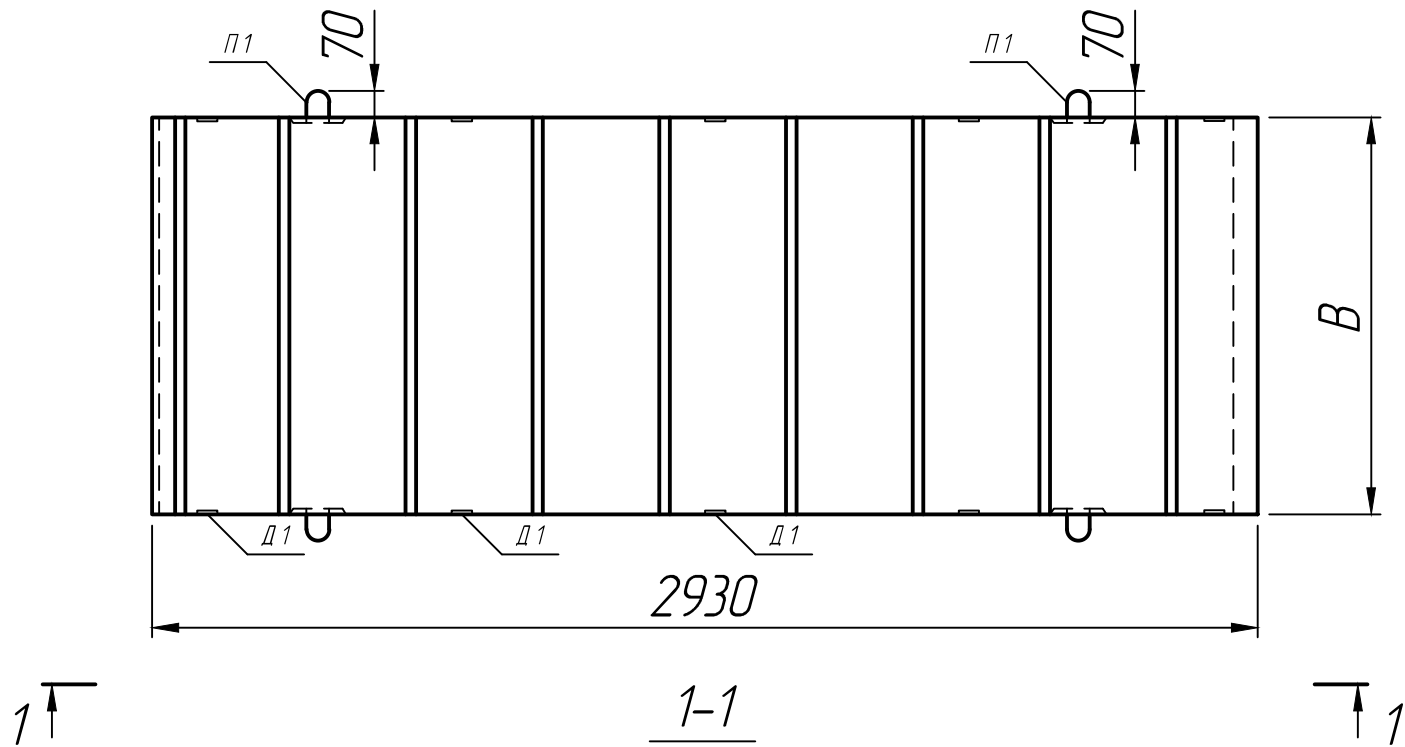


Размеры, мм

Марка	B
ЛМ 24-60-10	1050
ЛМ 24-60-13	1350

1
М 1:10

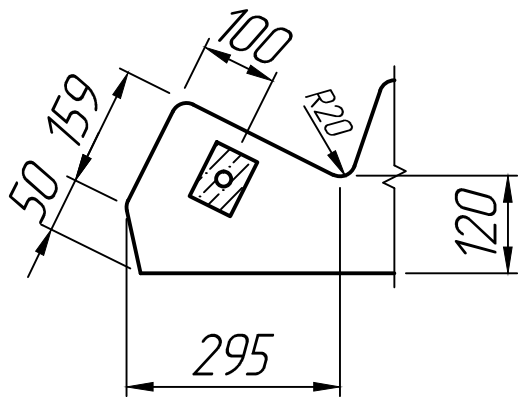

3
М 1:10

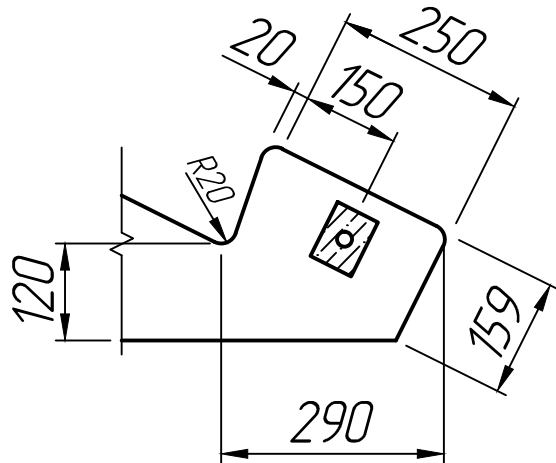

* Размеры для справок ;
** Строповочные петли и закладные детали
показаны условно (вариант исполнения).

Изм.	Лист	№ докум.	Подп.	Дата	Лестничный марш МЛ 24-60-10; МЛ 24-60-13			Лит.	Масса	Масштаб
Разраб.			25.01.23							1:20
Пров.			25.01.23							
Т.контр.			25.01.23							
								Лист 1	Листов 1	
Н.контр.					РС 6172-95			 ООО ЖБУ ЖЕЛТОБЕТОННЫЕ ИЗДЕЛИЯ		
Утв.										