


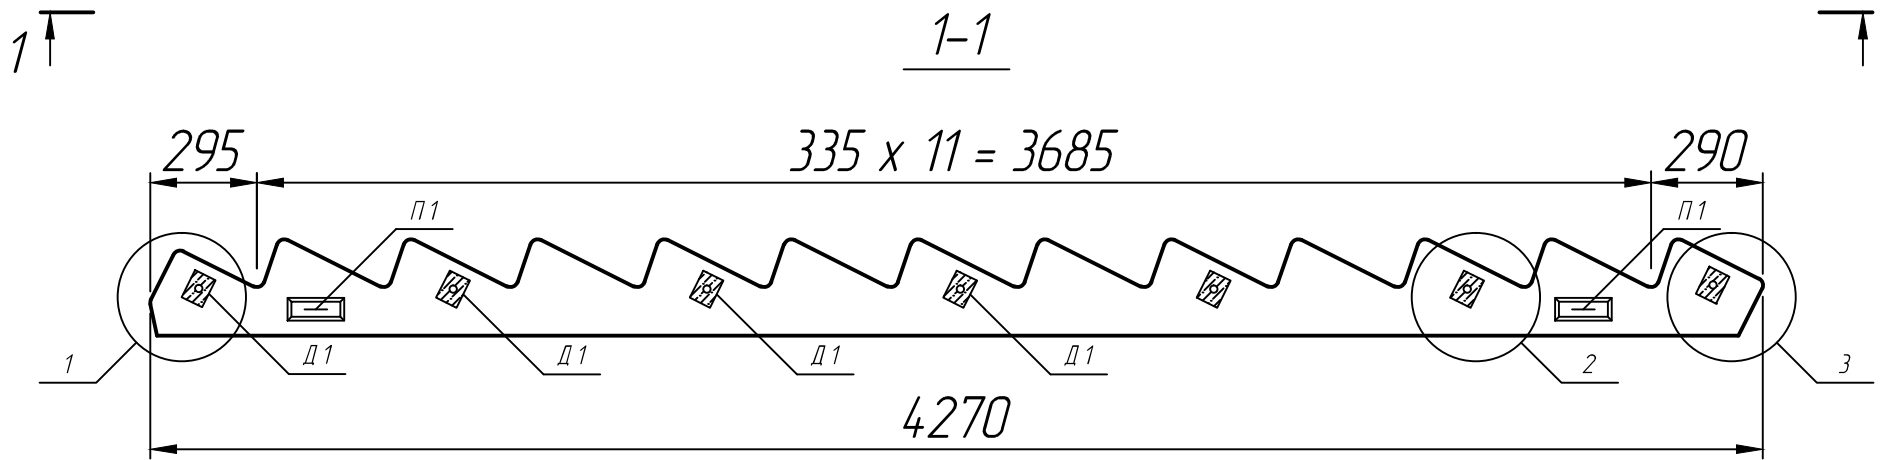


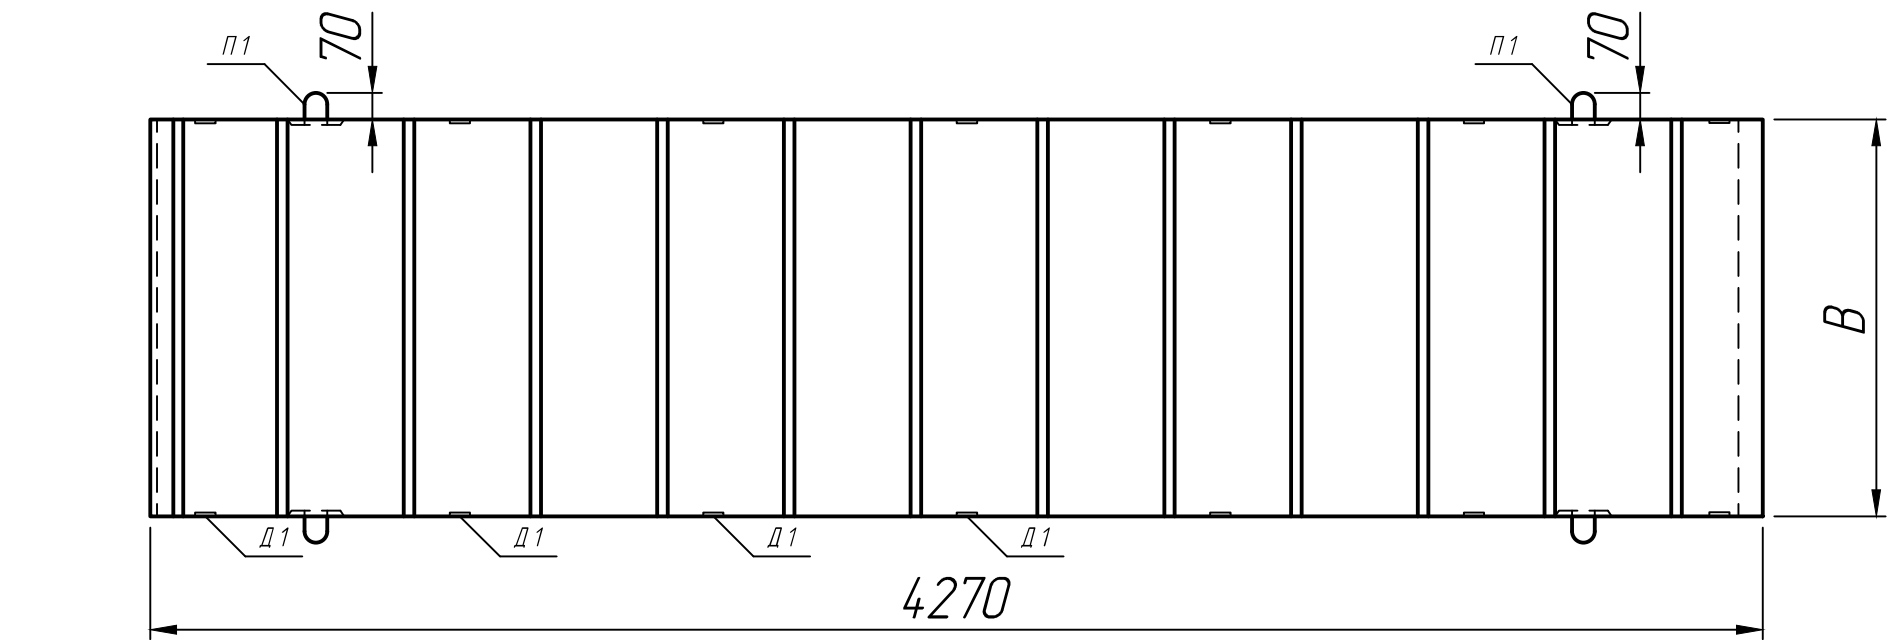

1
М 1:10

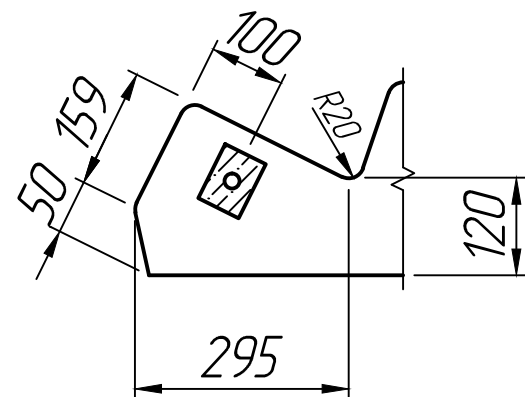


3
М 1:10

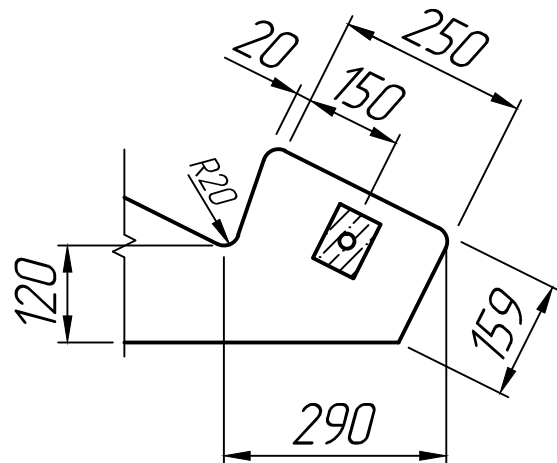

Размеры, мм

Марка	В
ЛМ 36-60-10	1050
ЛМ 36-60-13	1350

2
М 1:10

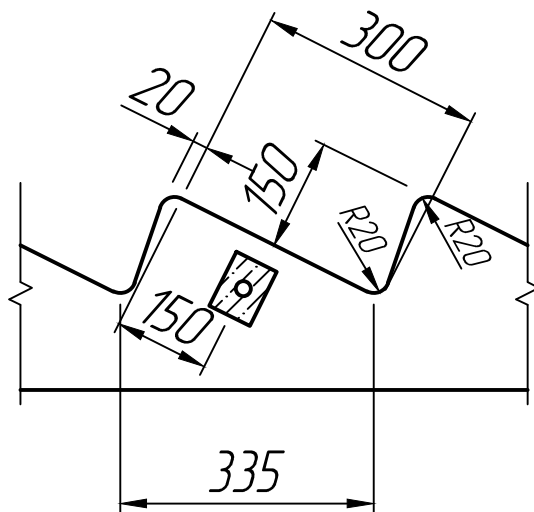

* Размеры для справок ;
** Строповочные петли и закладные детали
показаны условно (вариант исполнения).

Изм.	Лист	№ докум.	Подп.	Дата	Лестничнй марш МЛ 36-60-10; МЛ 36-60-13 РС 6172-95			
Разраб.				25.01.23				
Пров.				25.01.23				
Т.контр.				25.01.23				
Н.контр.					Лист 1			
Утв.								
					Лист 1			
					Листов 1			
					ПРО ЖБУ ЖЕЛЕЗОБЕТОННЫЕ ИЗДЕЛИЯ			