



Справ. №		Подп. и дата		Инв. № докум.		Взам. инв. №		Подп. и дата		Инв. № подл.	

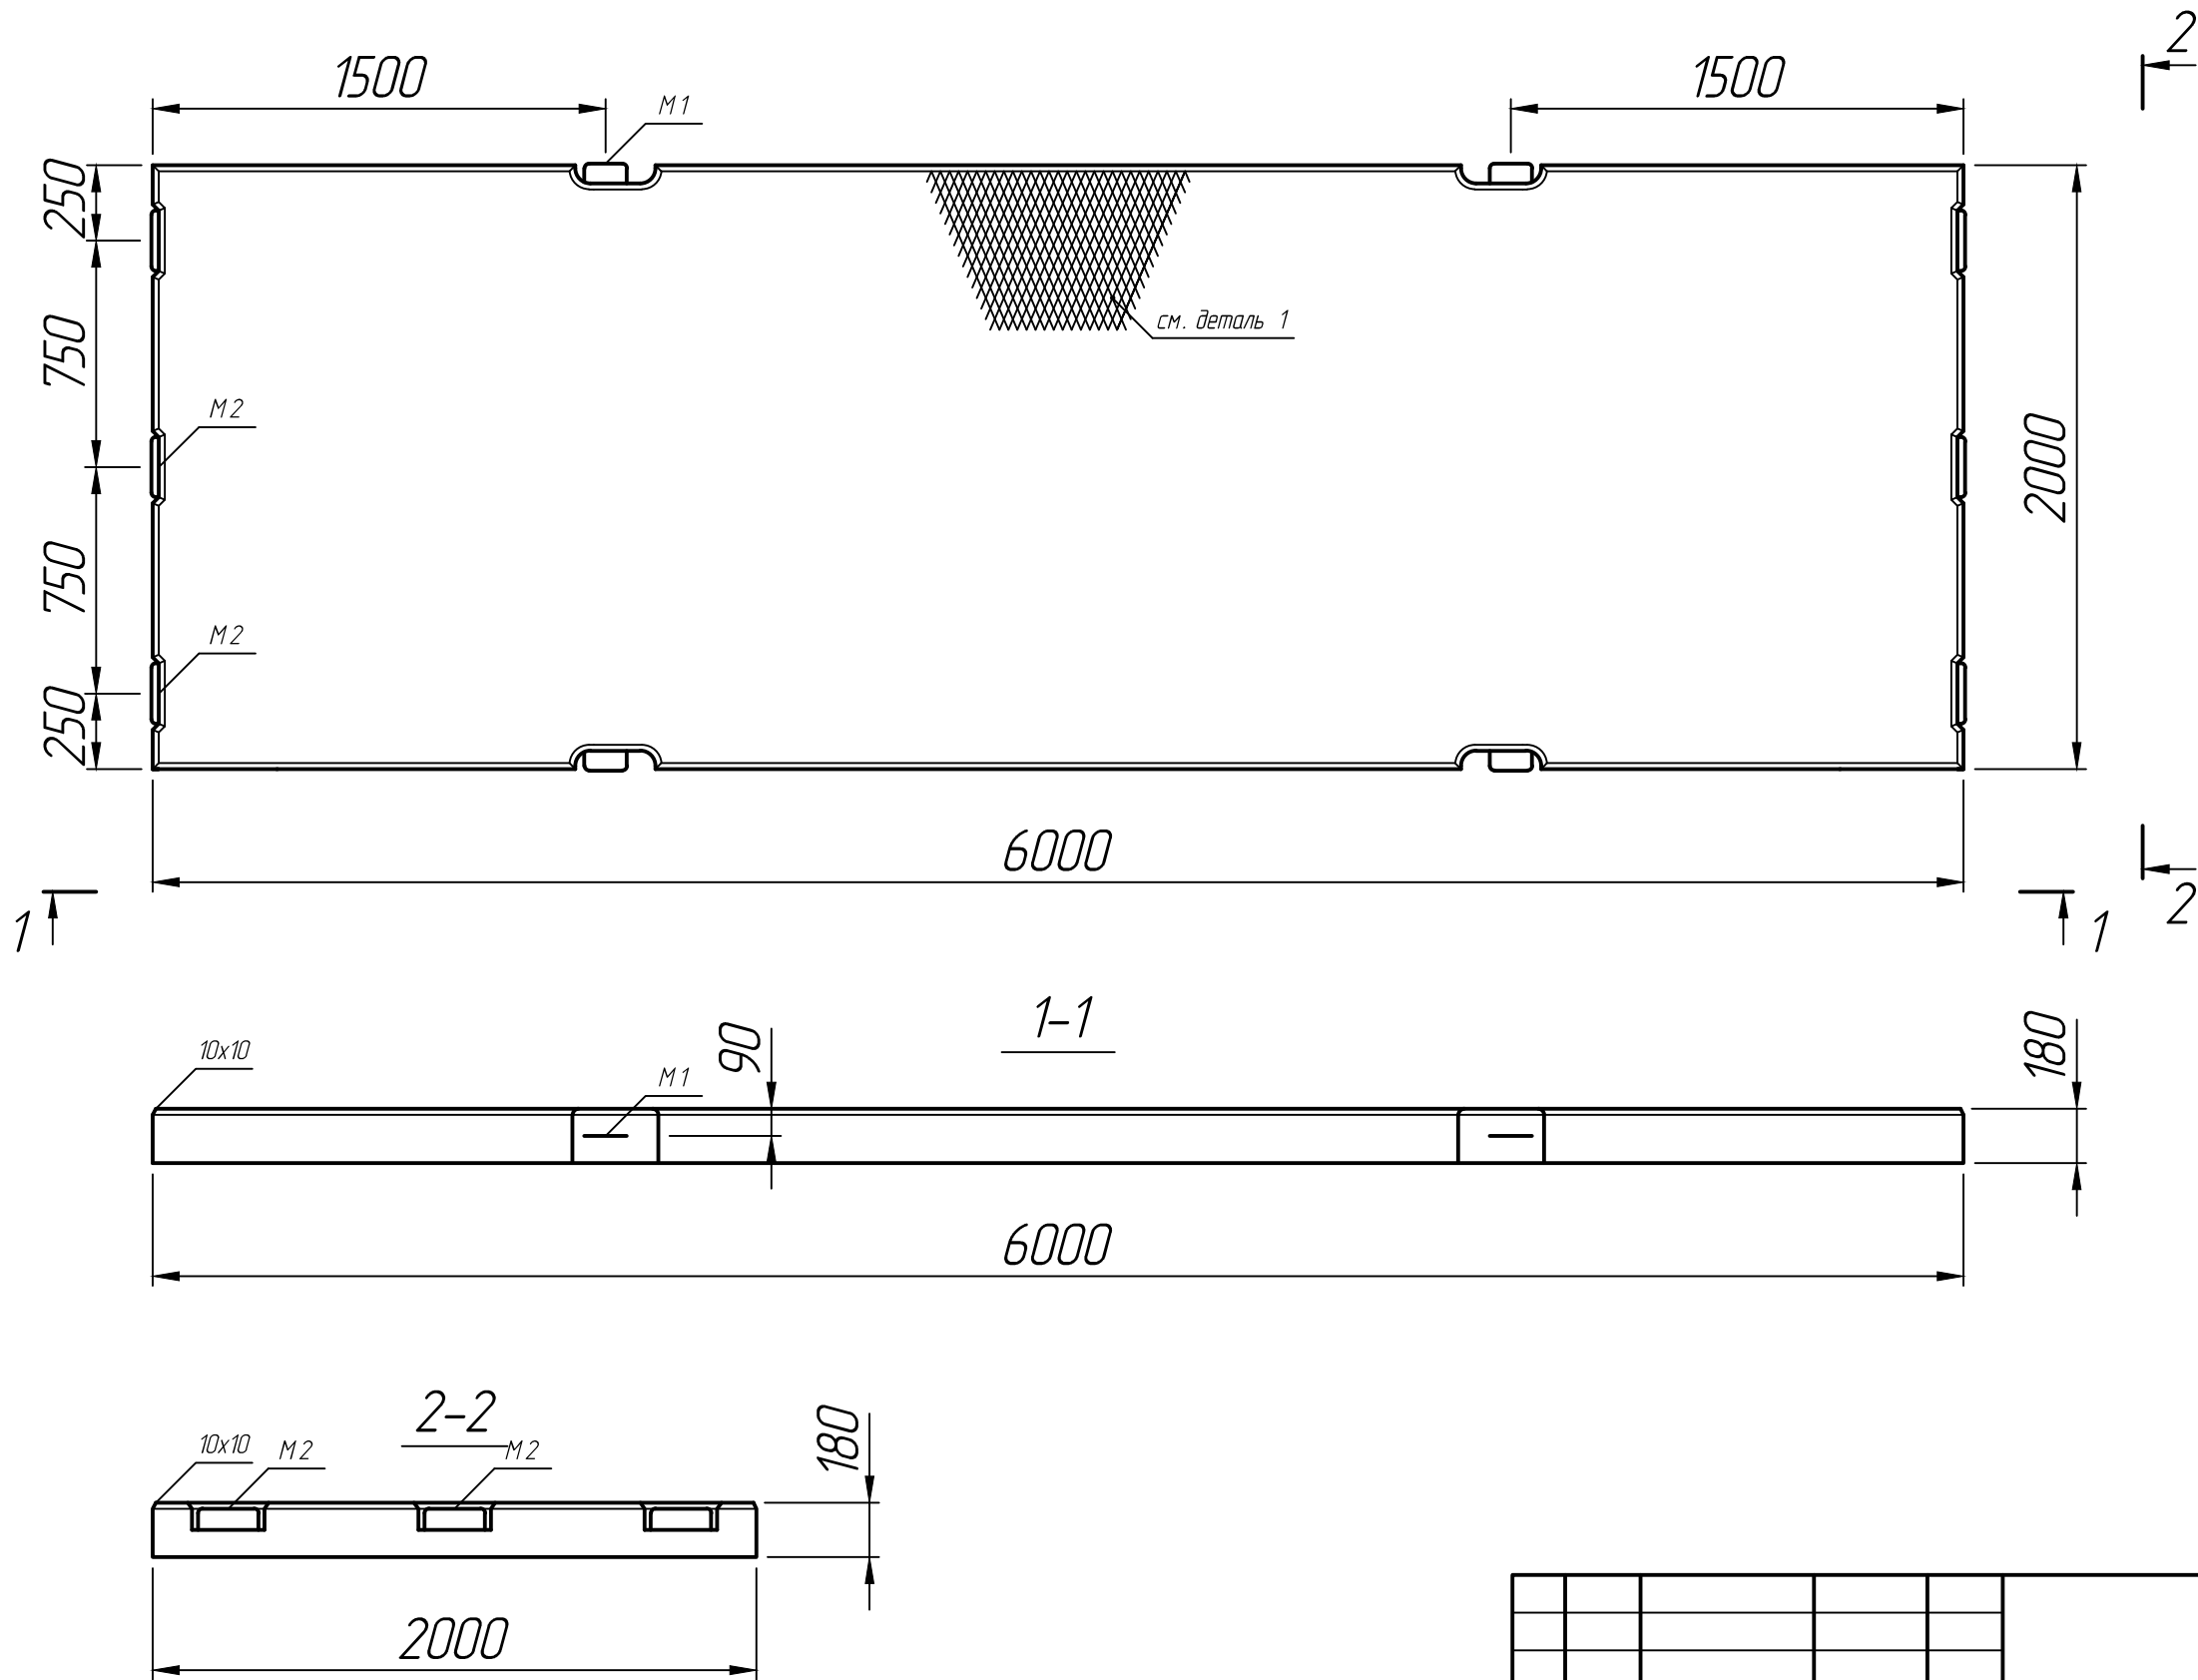

1 – деталь рифления на рабочей поверхности плиты

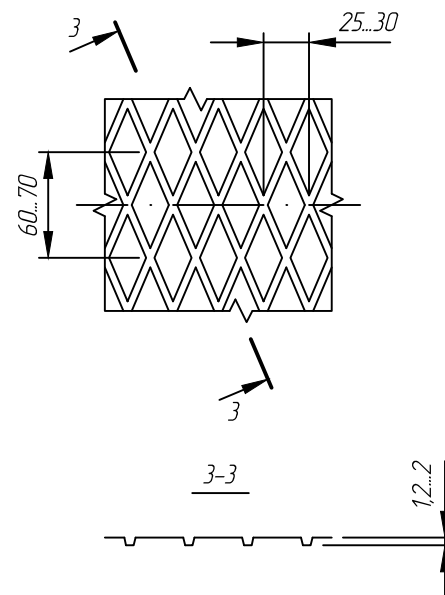

* Размеры для справок;
** Монтажно-стыковые скобы показаны условно.

	</
--	--	----