
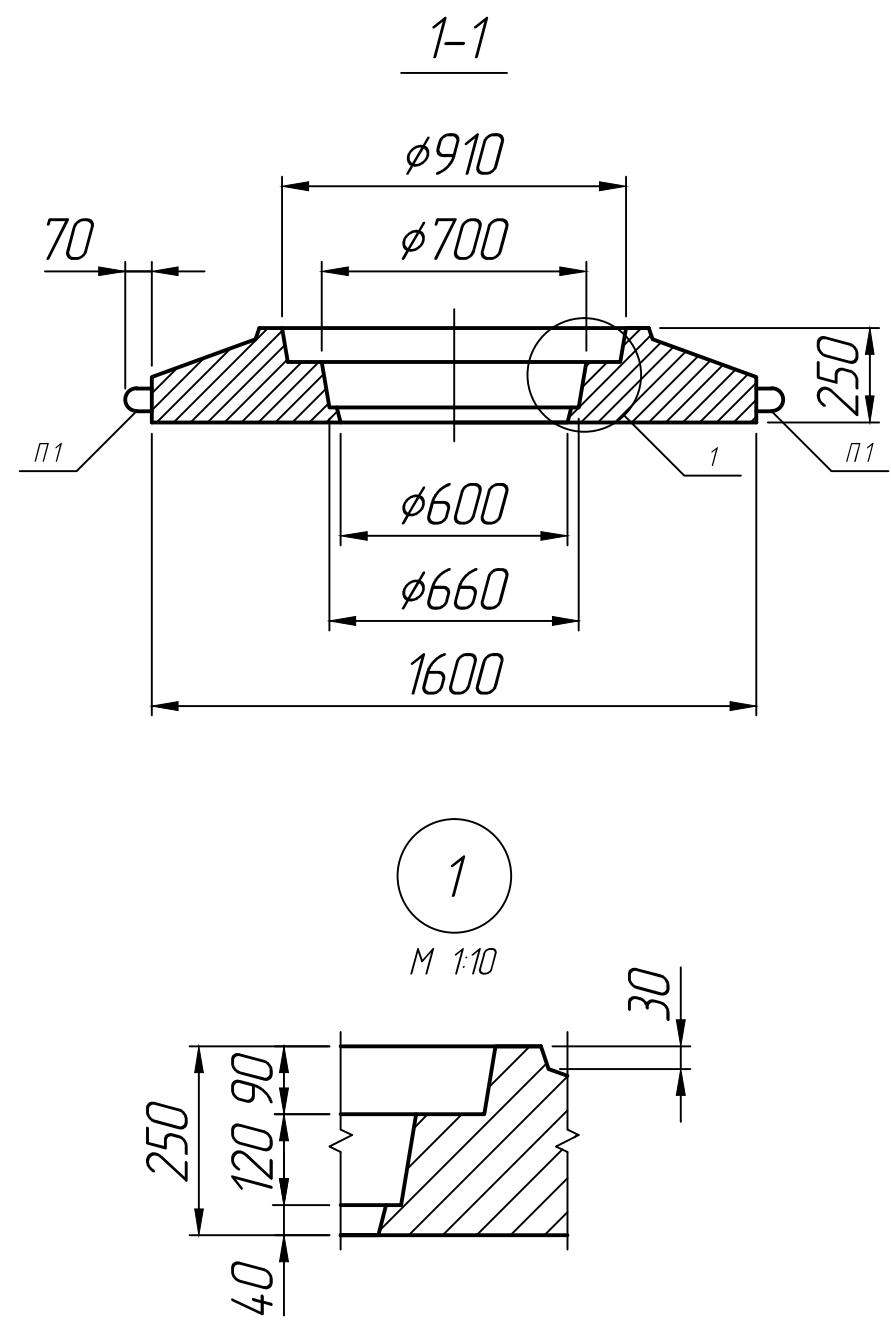


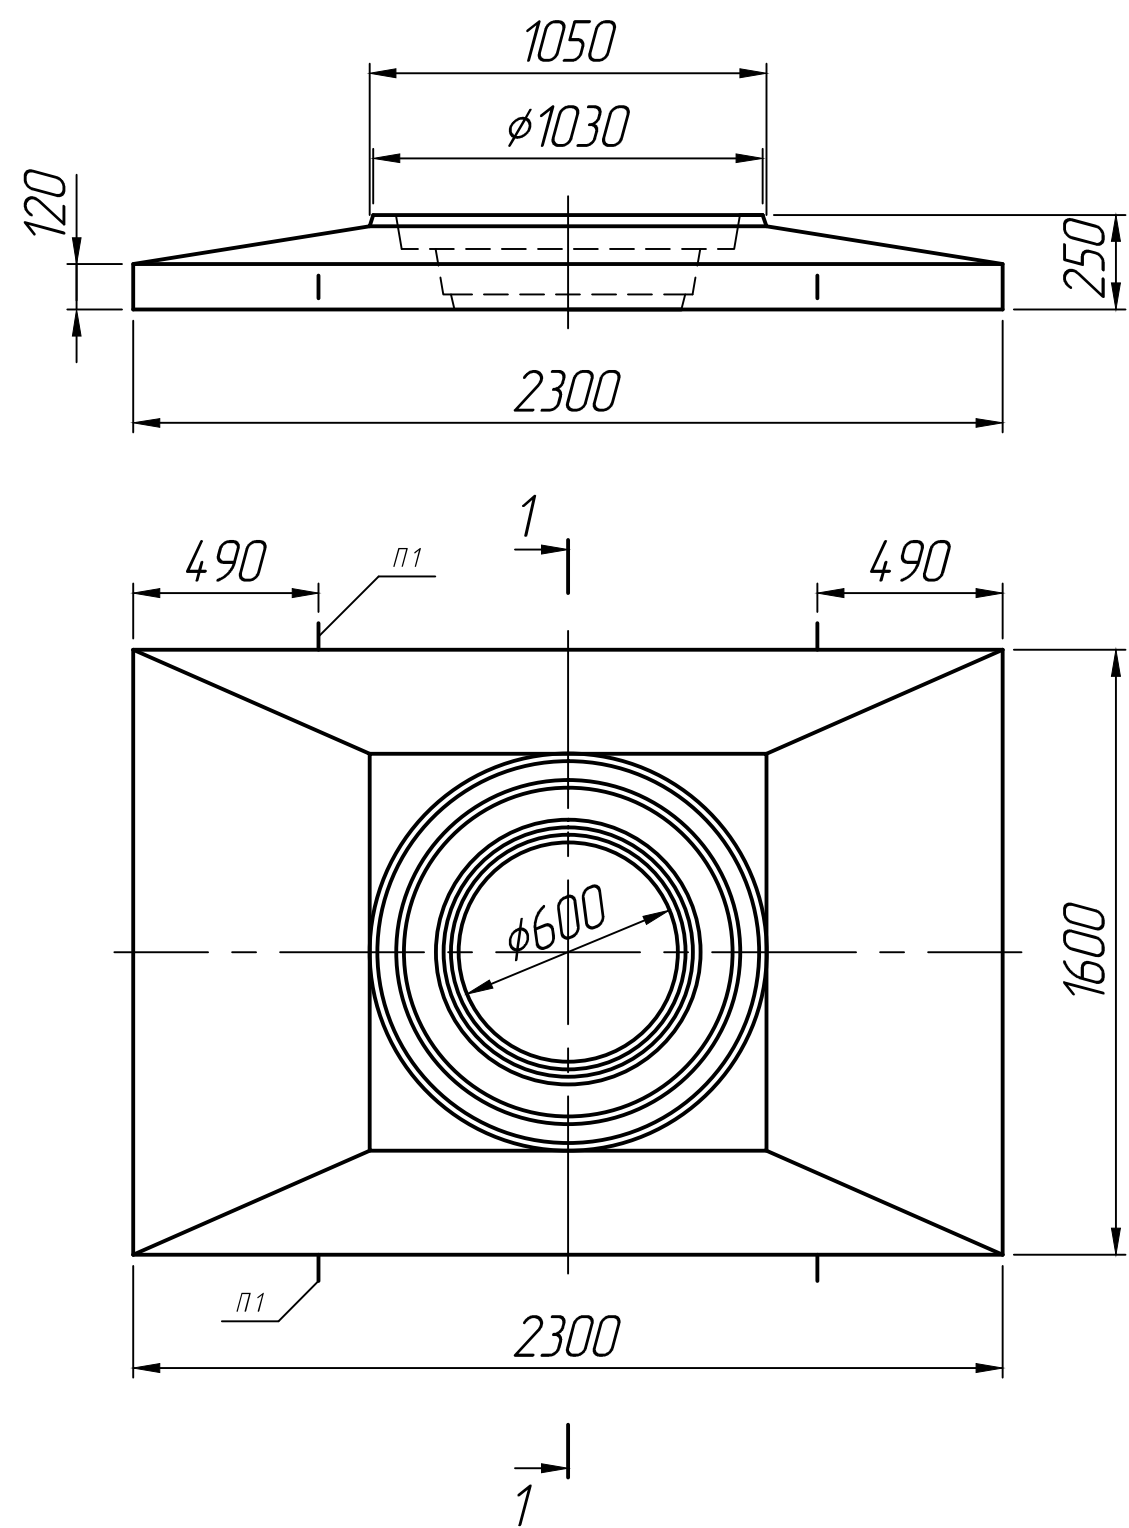

* Размеры для справок ;
** Монтажные петли показаны условно
(вариант исполнения).

Изм.	Лист	№ докум.	Подп.	Дата	Опорная плита ОП-1У (для ККС 3)			Лит.	Масса	Масштаб
Разраб.			25.12.25							1:20
Пров.			25.12.25							
Т.контр.			25.12.25							
								Лист 1	Листов 1	
Н.контр.					ГОСТ 8020-90			 ОАО ЖБУ ЖЕЛЕЗОБЕТОННЫЕ ИЗДЕЛИЯ		
Утв.										