
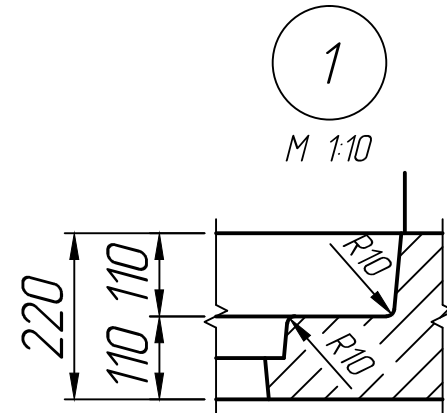
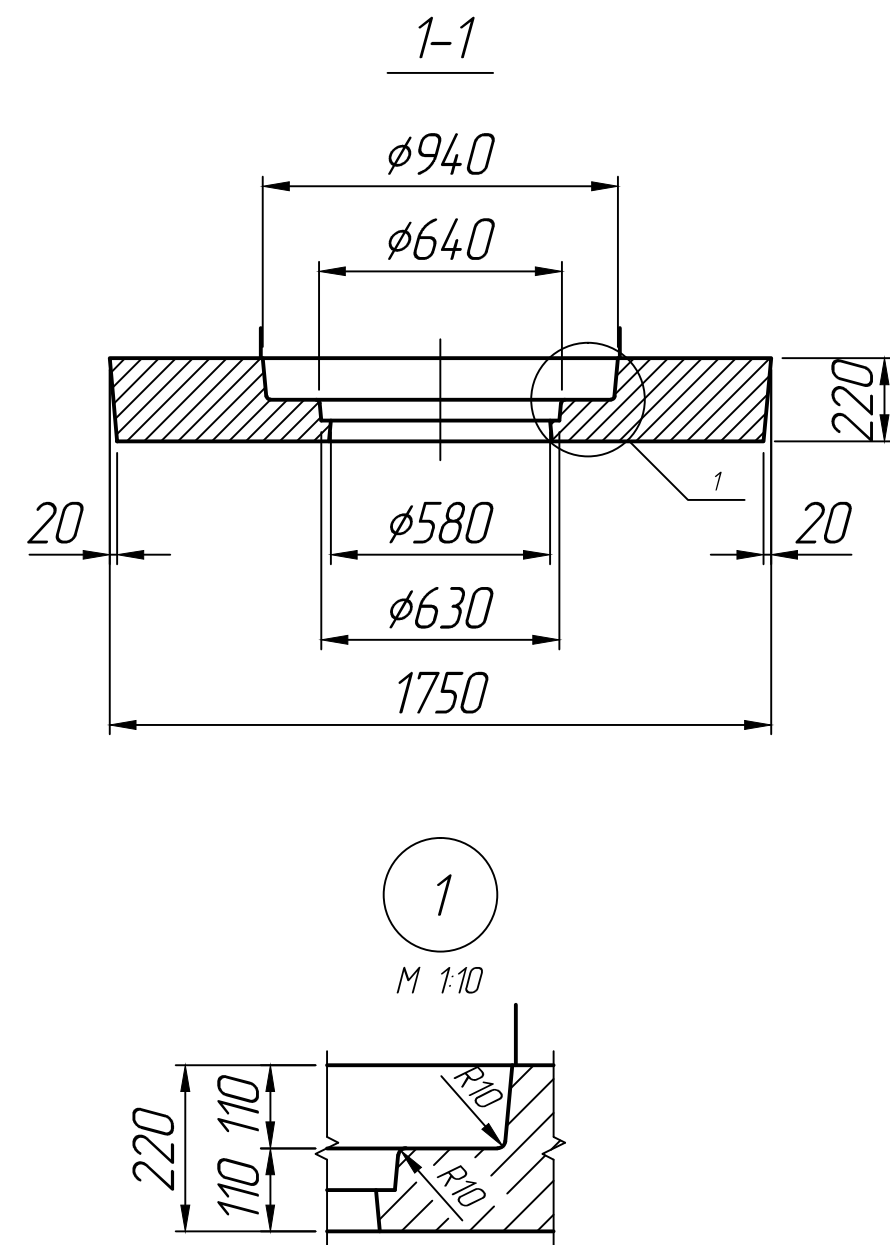


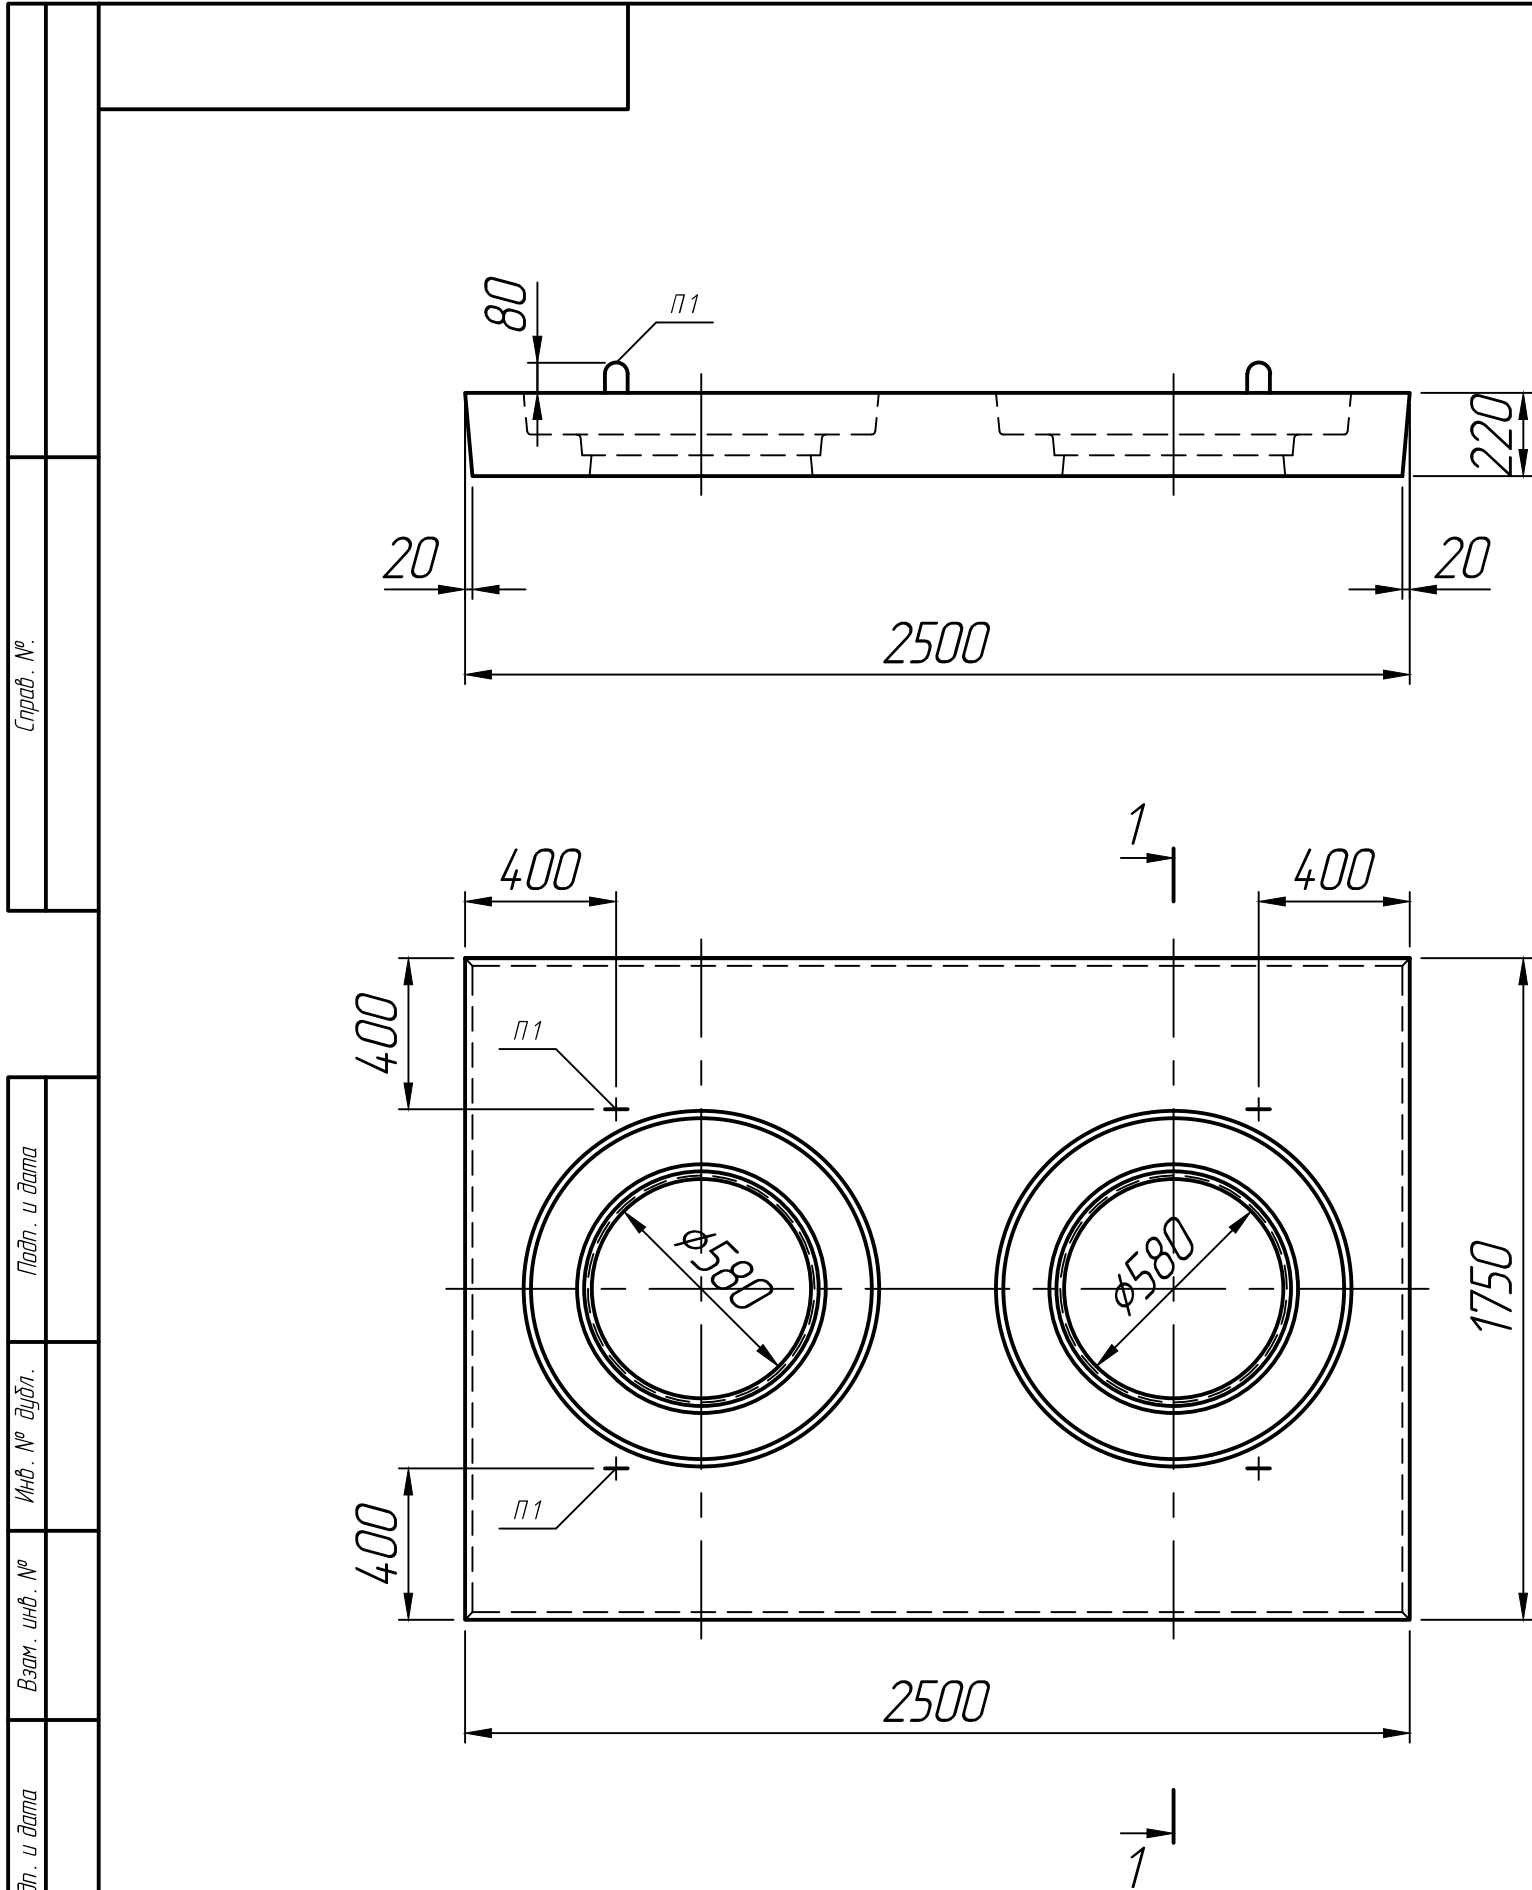

* Размеры для справок ;
** Монтажные петли показаны условно
(вариант исполнения).

Изм.	Лист	№ докум.	Подп.	Дата	Дорожная плита ПД -6 (ПДА -3)	Лит.	Масса	Масштаб
Разраб.				25.12.25				1:20
Пров.				25.12.25				
Т.контр.				25.12.25		Лист 1	Листов 1	
Н.контр.					ГОСТ 8020-90			
Утв.								