


Справ. №	

Подп. и дата	
Инв. № дубл.	
Взам. инв. №	
Подп. и дата	
Инв. № подл.	

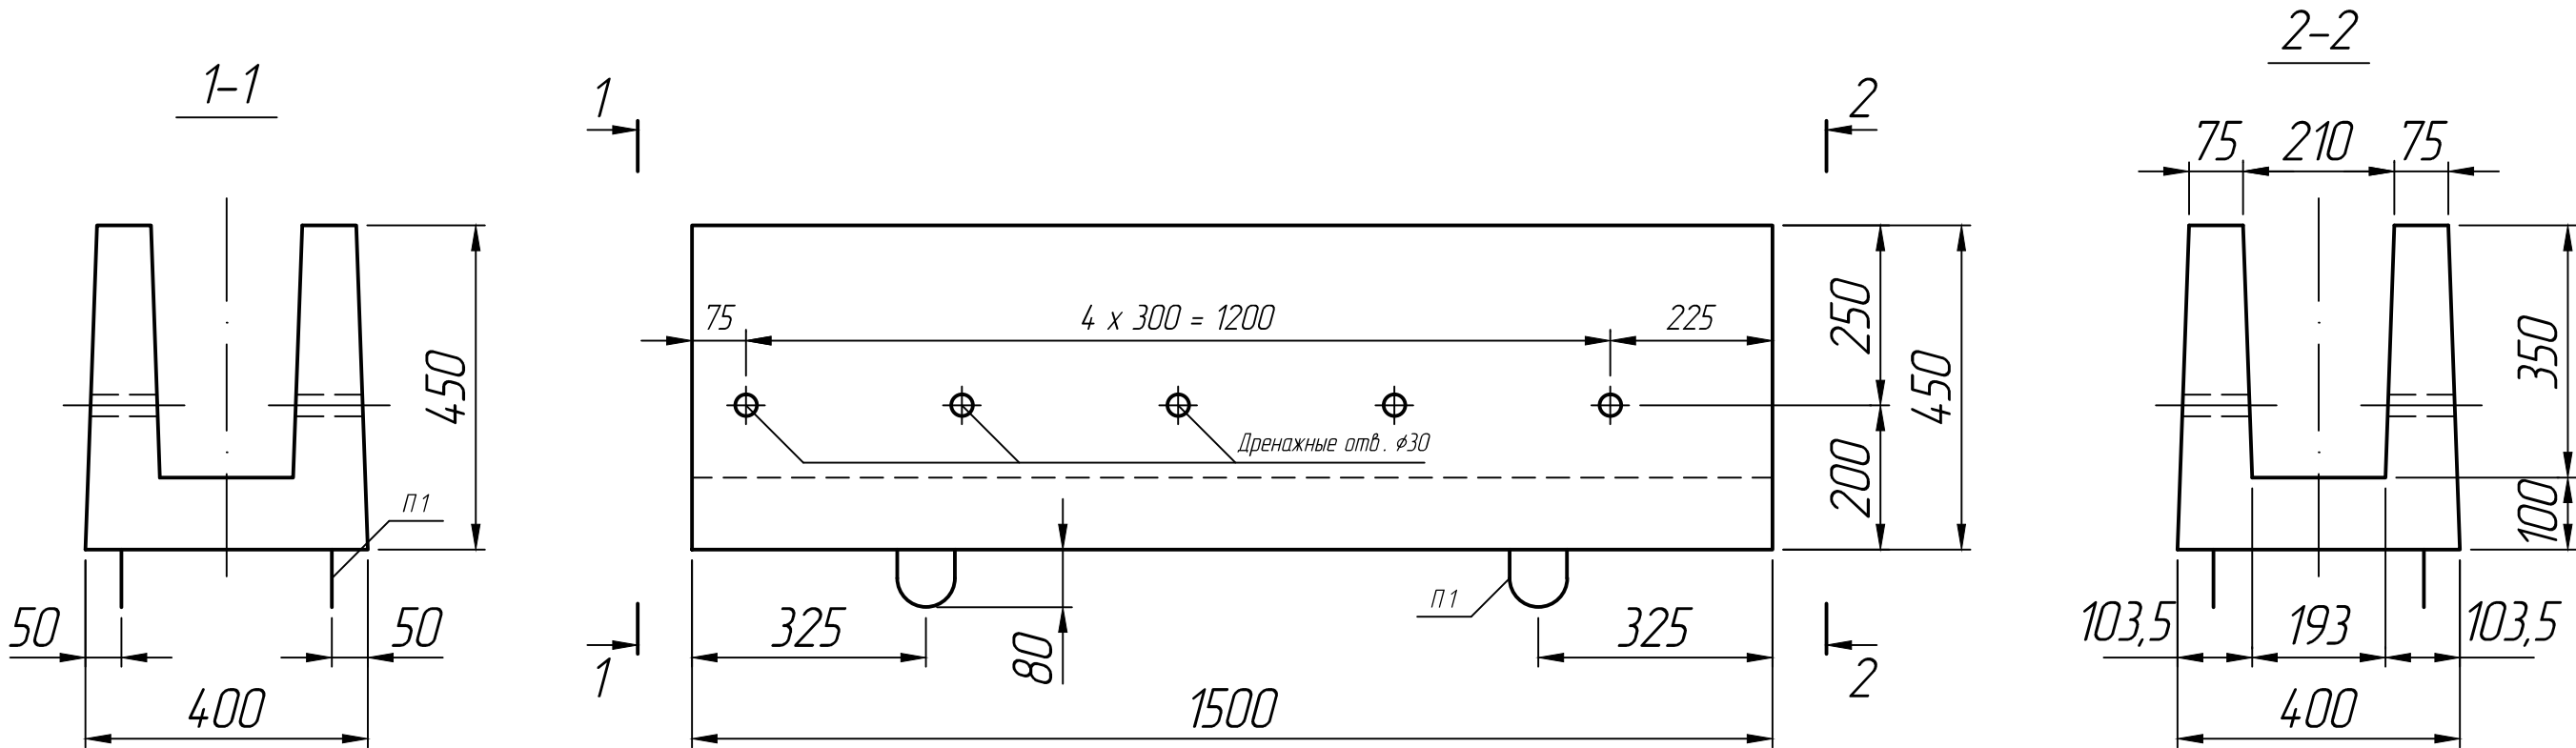

* Размеры для справок ;
 ** Стропобочные петли и дренажные отверстия показаны условно (вариант исполнения).

Изм.	Лист	№ докум.	Подп.	Дата	Лоток междушпальный МШЛ 0,35 д	Лит.	Масса	Масштаб
Разраб.				30.06.22				1:10
Пров.				30.06.22				
Т.контр.				30.06.22		Лист 1	Листов 1	
Н.контр.					Альбом инв. №984			
Утв.								