
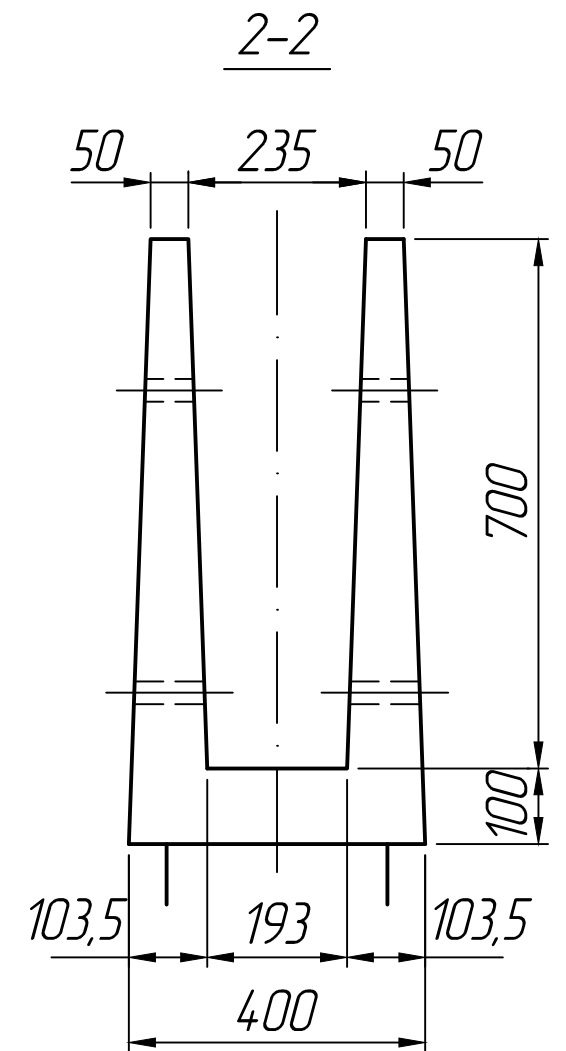
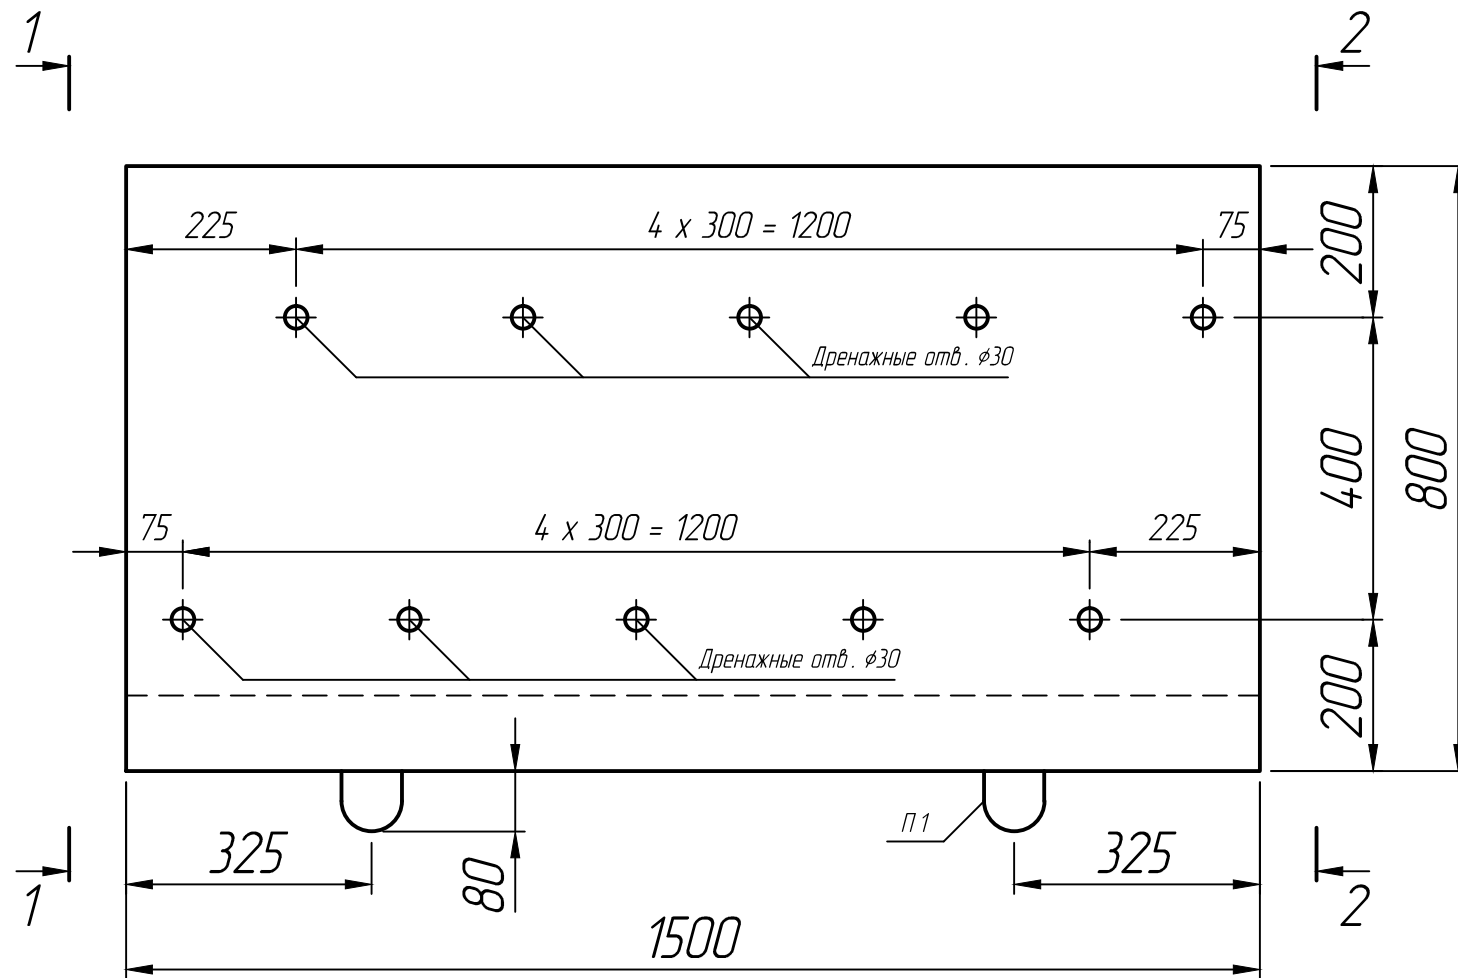


Инд. № подл.	Подп. и дата	Взам. инд. №	Инд. № дубл.	Подп. и дата

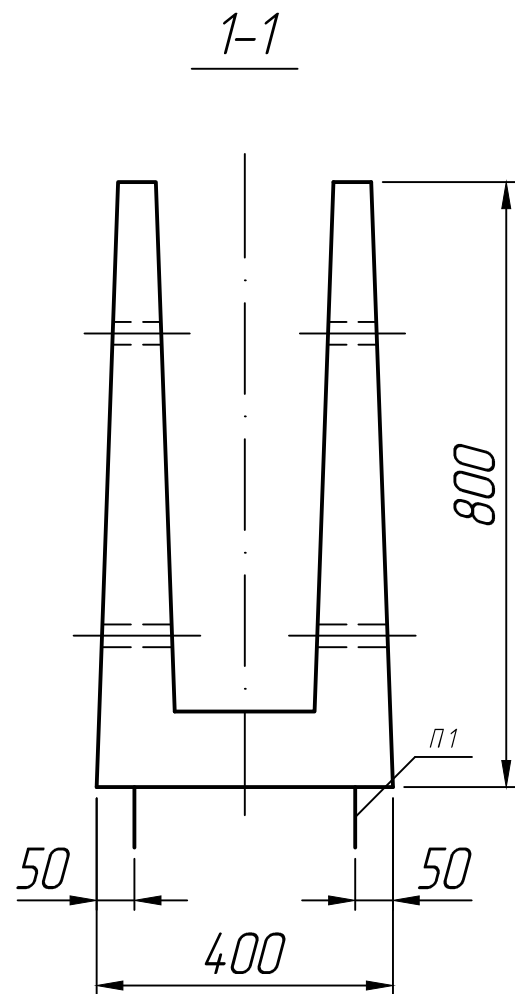

*** Строповачные петли и дренажные отверстия показаны условно (вариант исполнения).*

	</
--	--	----