


Справ. №
----------

Инд. № подл.	Инд. № дубл.	Взам. инв. №	Подп. и дата

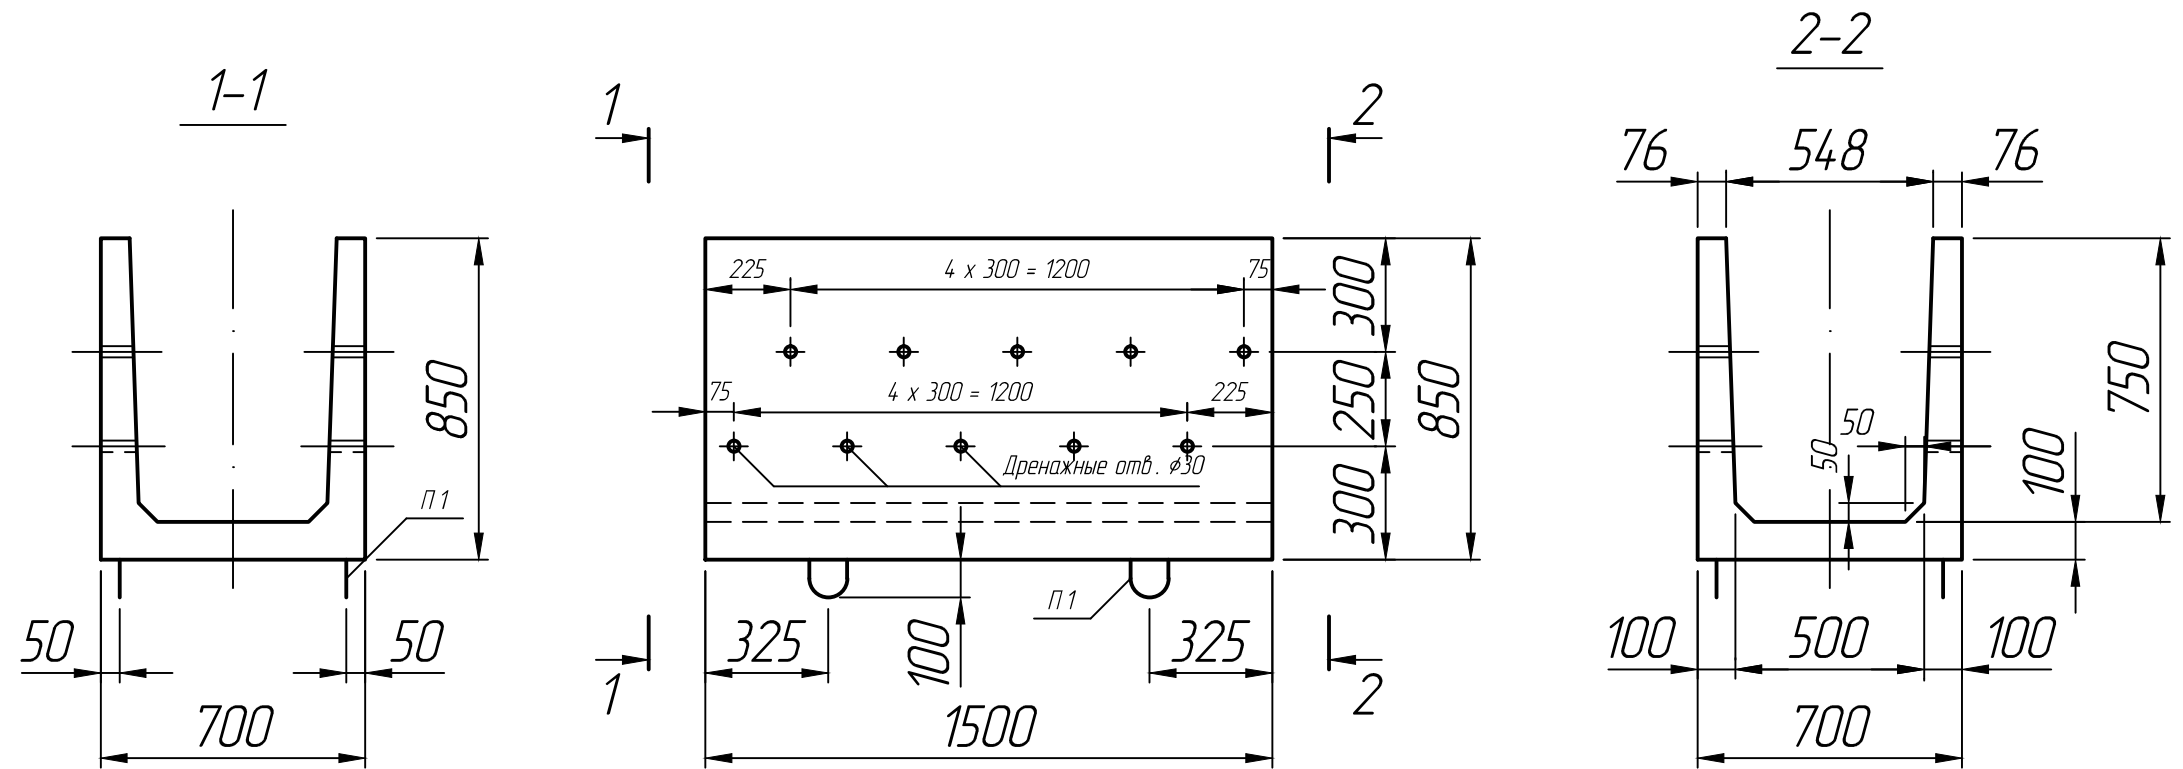

\* Размеры для справок ;  
 \*\* Стропалочные петли и дренажные отверстия показаны условно (вариант исполнения).

Изм.	Лист	№ докум.	Подп.	Дата	<b>Лоток междупутный МПЛ 0,75</b>	Лит.	Масса	Масштаб
Разраб.				30.06.22				1:20
Пров.				30.06.22				
Т.контр.				30.06.22				
И.контр.					<b>Альбом инв. №984</b>	Лист 1	Листов 1	
Утв.								

