


Инд. № подл.	Подп. и дата	Взам. инд. №	Инд. № дубл.	Подп. и дата

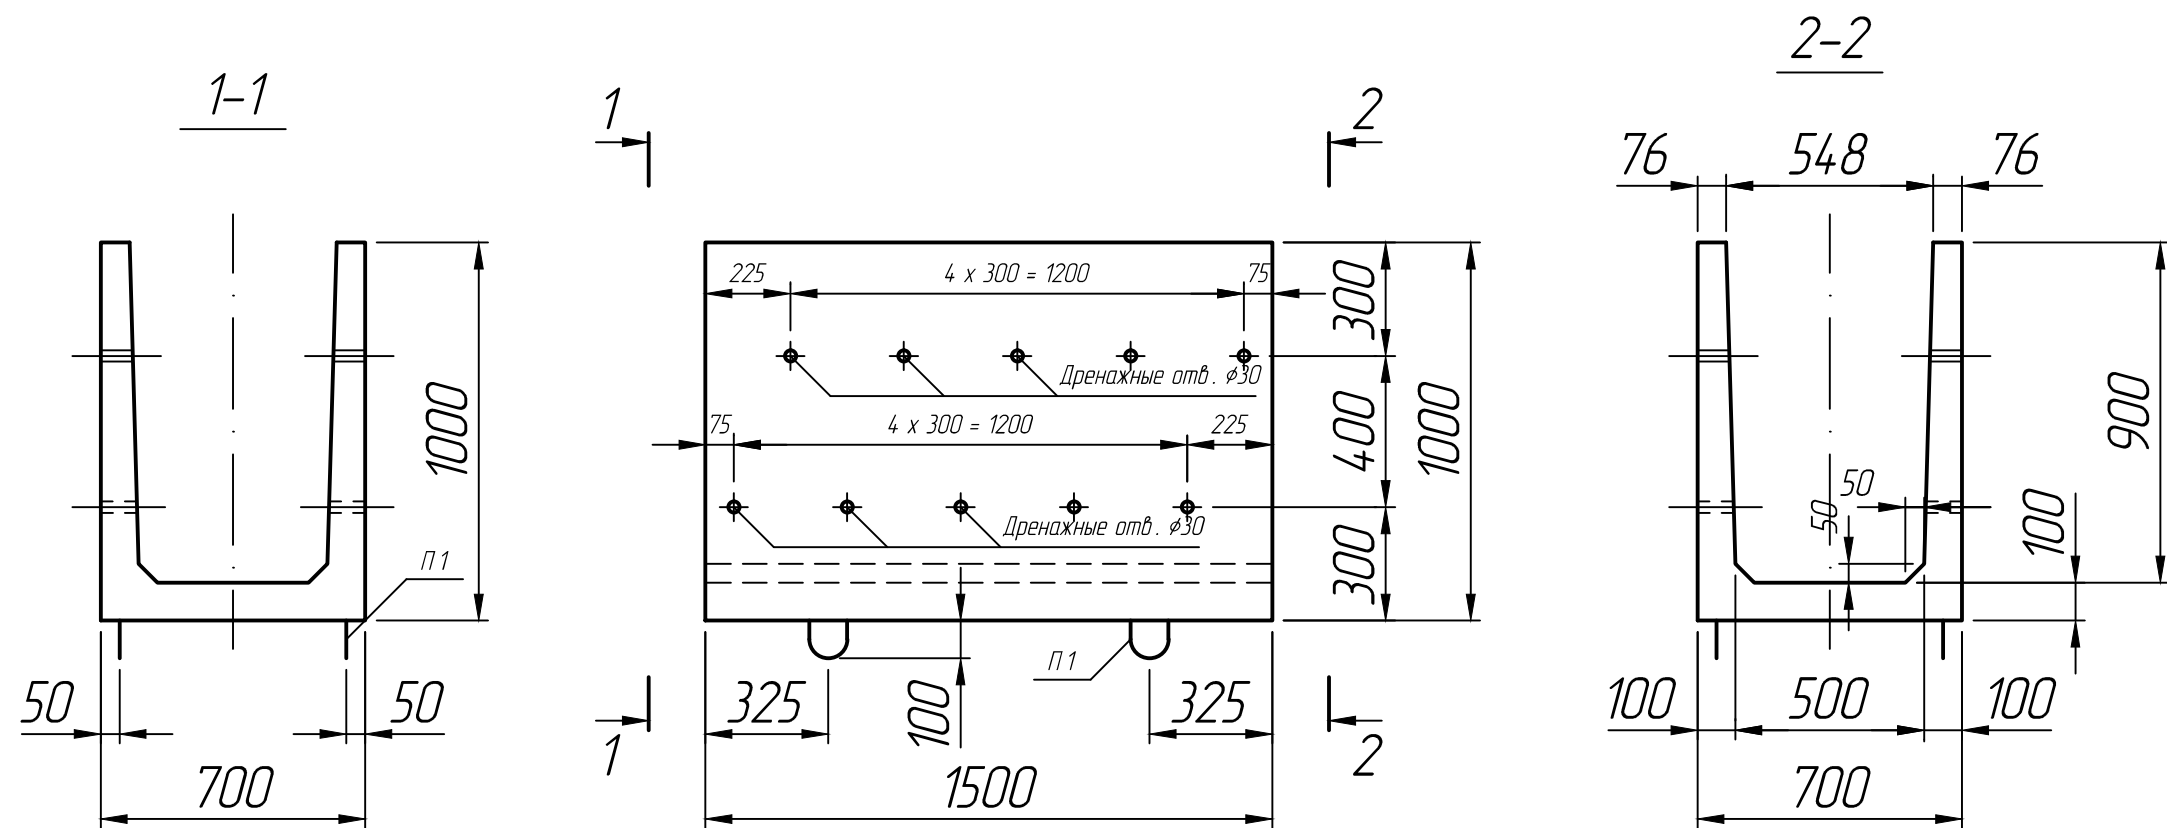

*** Строповочные петли и дренажные отверстия показаны условно (вариант исполнения).*

--	--	