
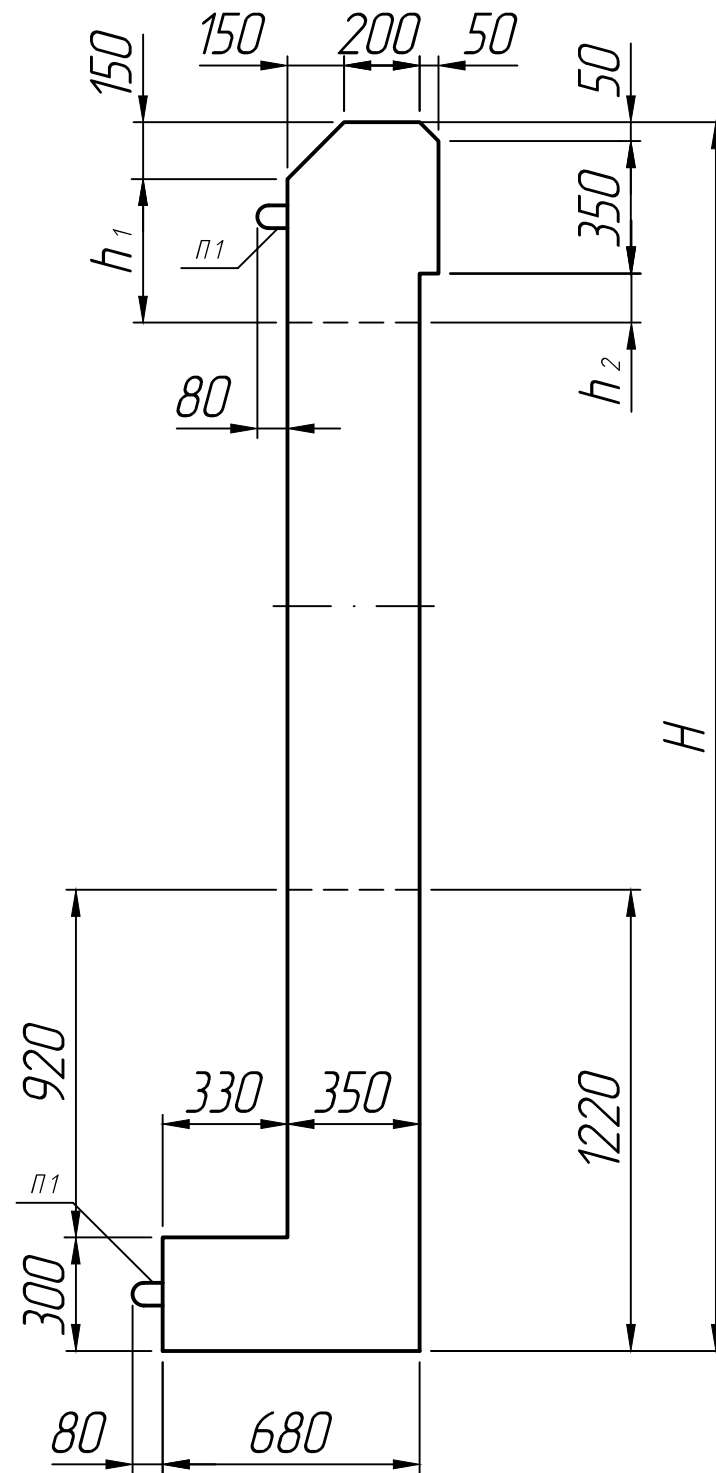


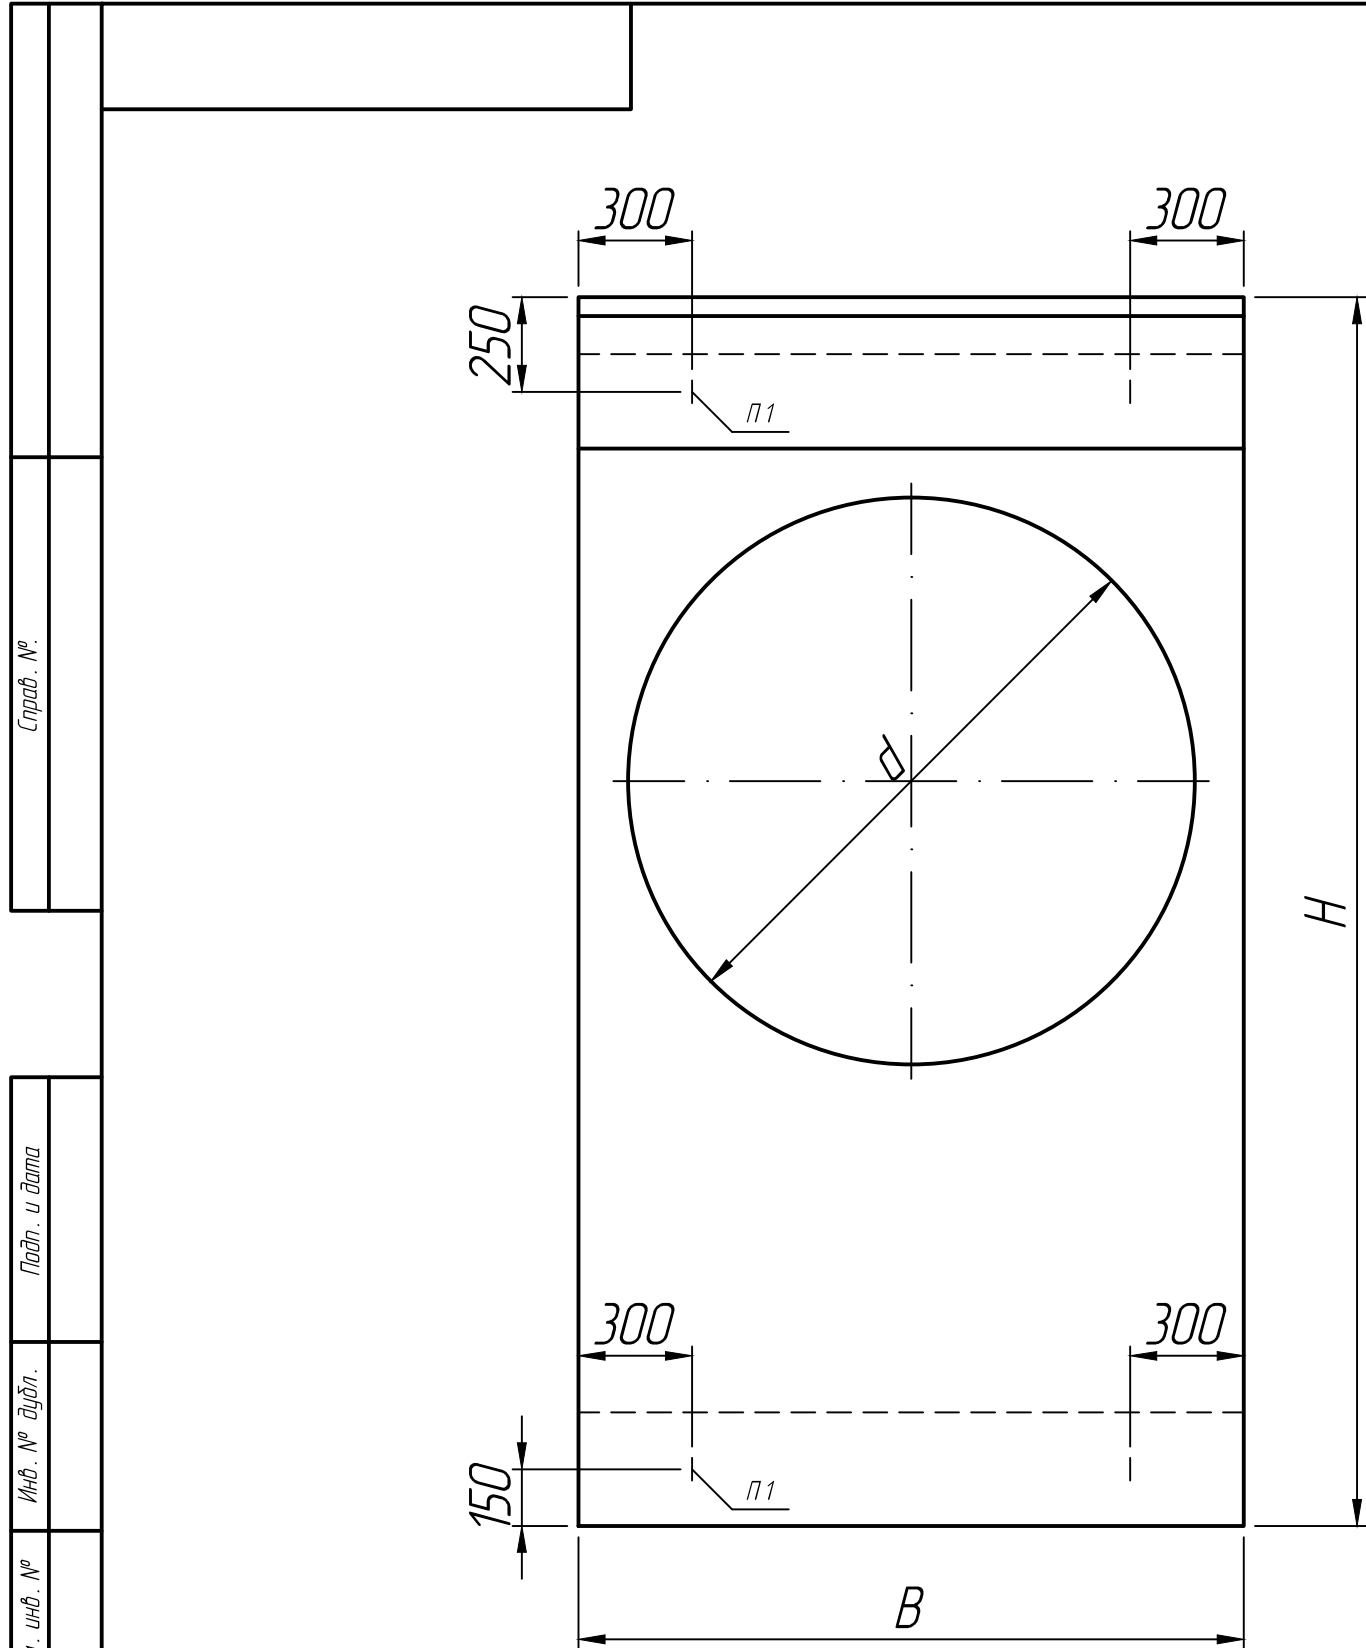

* Размеры для справок ;
** Монтажные петли показаны условно.

Размеры, мм

Марка	B	H	d	h ₁	h ₂
СТ 12	1760	3250	1500	380	130
СТ 13	2100	3570	1800	400	150

Изм.	Лист	№ докум.	Подп.	Дата	Портальная стенка СТ 12; СТ 13		
Разраб.				15.07.22			
Пров.				15.07.22			
Т.контр.				15.07.22			
Н.контр.					Серия 3.501.1-144		
Утв.							
					Лит.	Масса	Масштаб
							1:20
					Лист 1	Листов 1	