
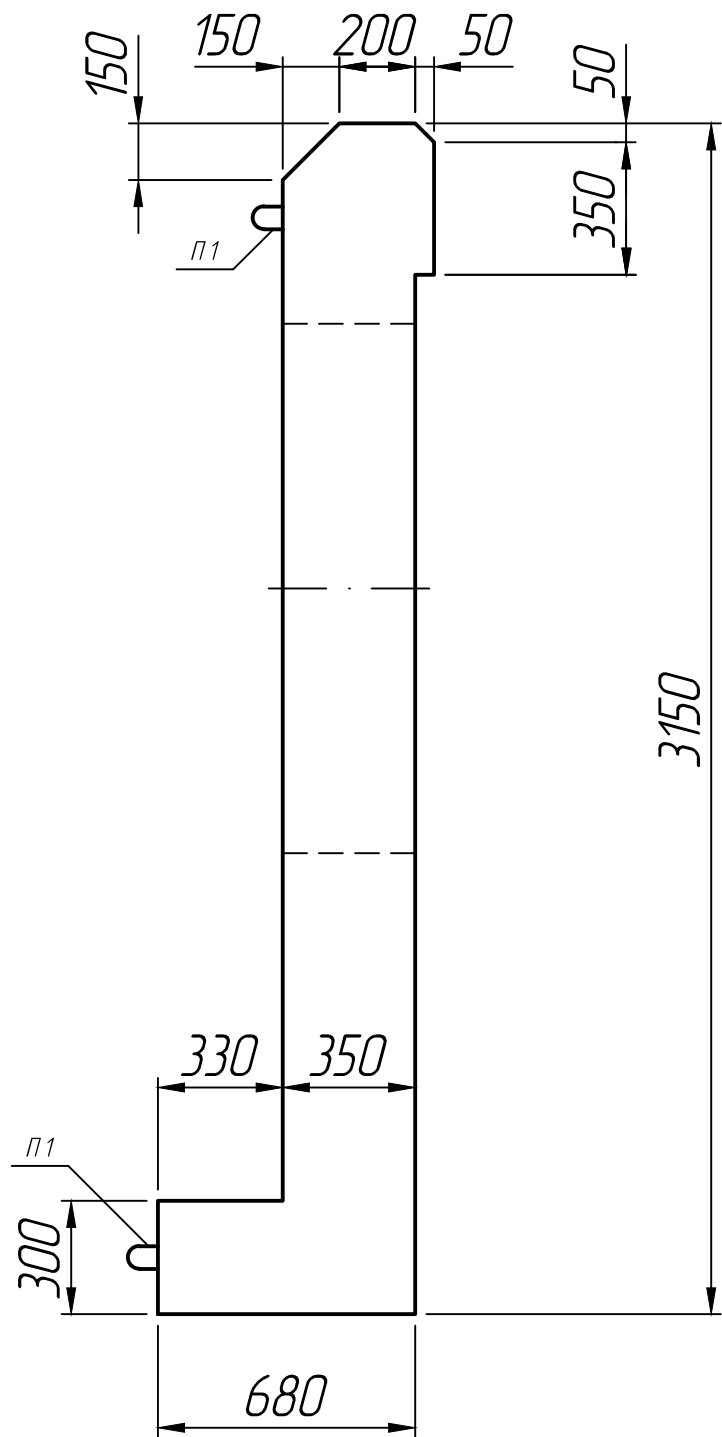


Справ. №	

Подп. и дата	
Инв. № дубл.	
Взам. инв. №	
Подп. и дата	
Инв. № подл.	

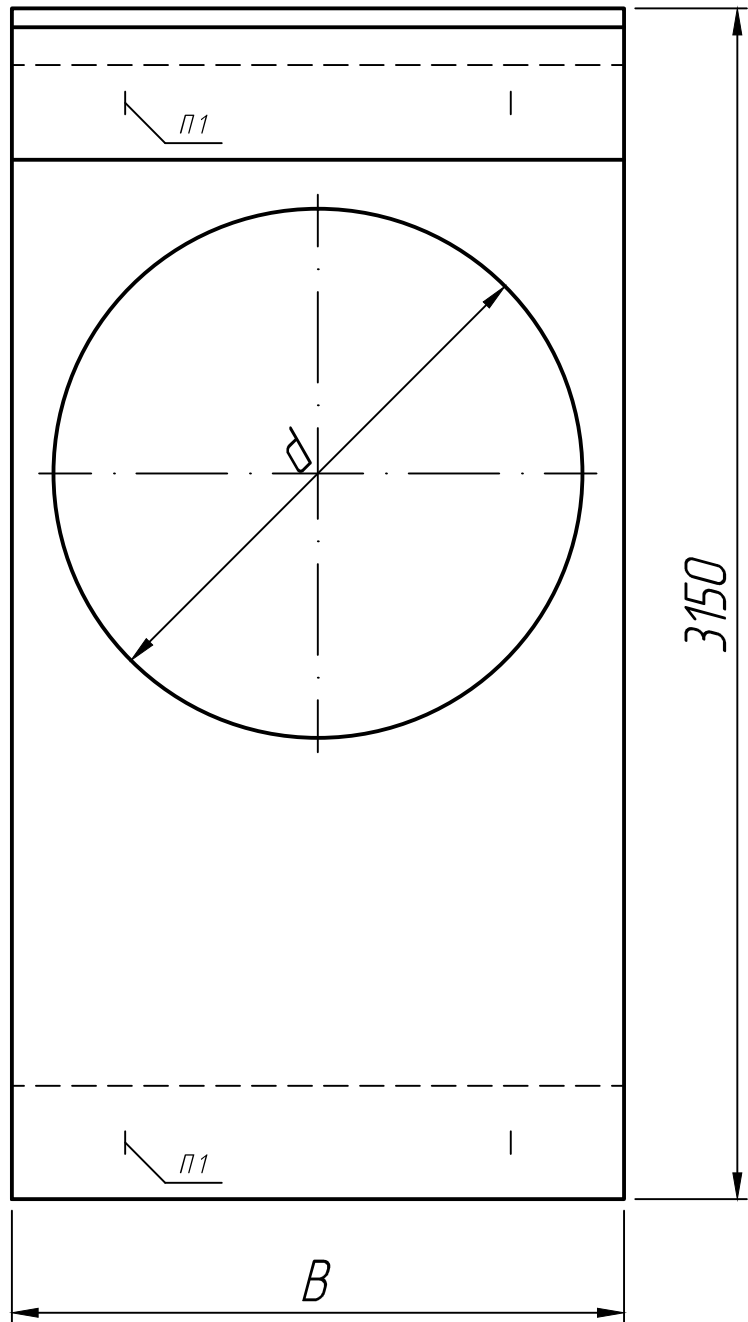

Размеры, мм

Марка	B	d
П 14.16	1620	1400
П 14.19	1900	1400
П 14.20	1950	1400

* Размеры для справок ;
** Монтажные петли показаны условно
(вариант исполнения).

Изм.	Лист	№ докум.	Подп.	Дата	Портальная стенка П 14.16; П 14.19; П 14.20		Лит.	Масса	Масштаб
Разраб.				15.07.22					1:20
Пров.				15.07.22					
Т.контр.				15.07.22					
Н.контр.					ТПР 503-7-015.90		Лист 1		
Утв.							Листов 1		