
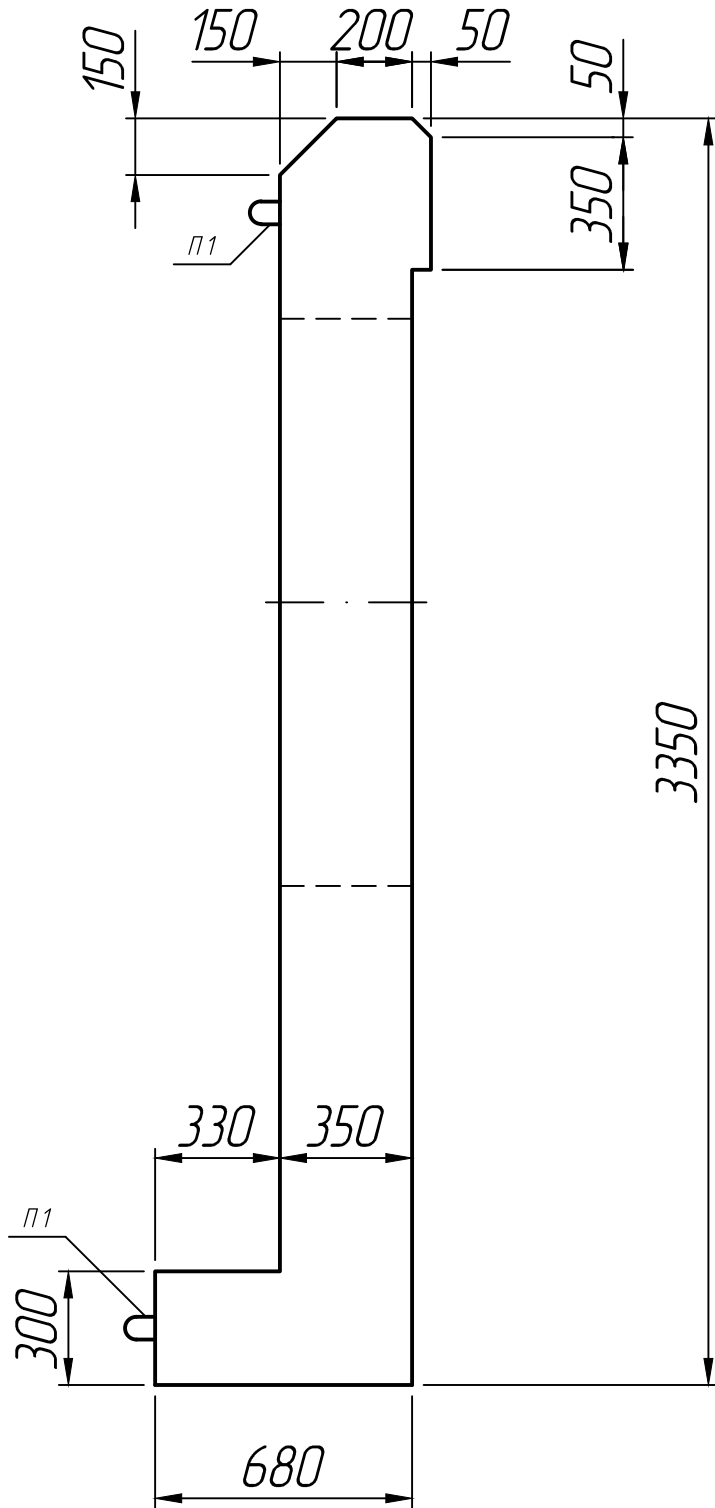


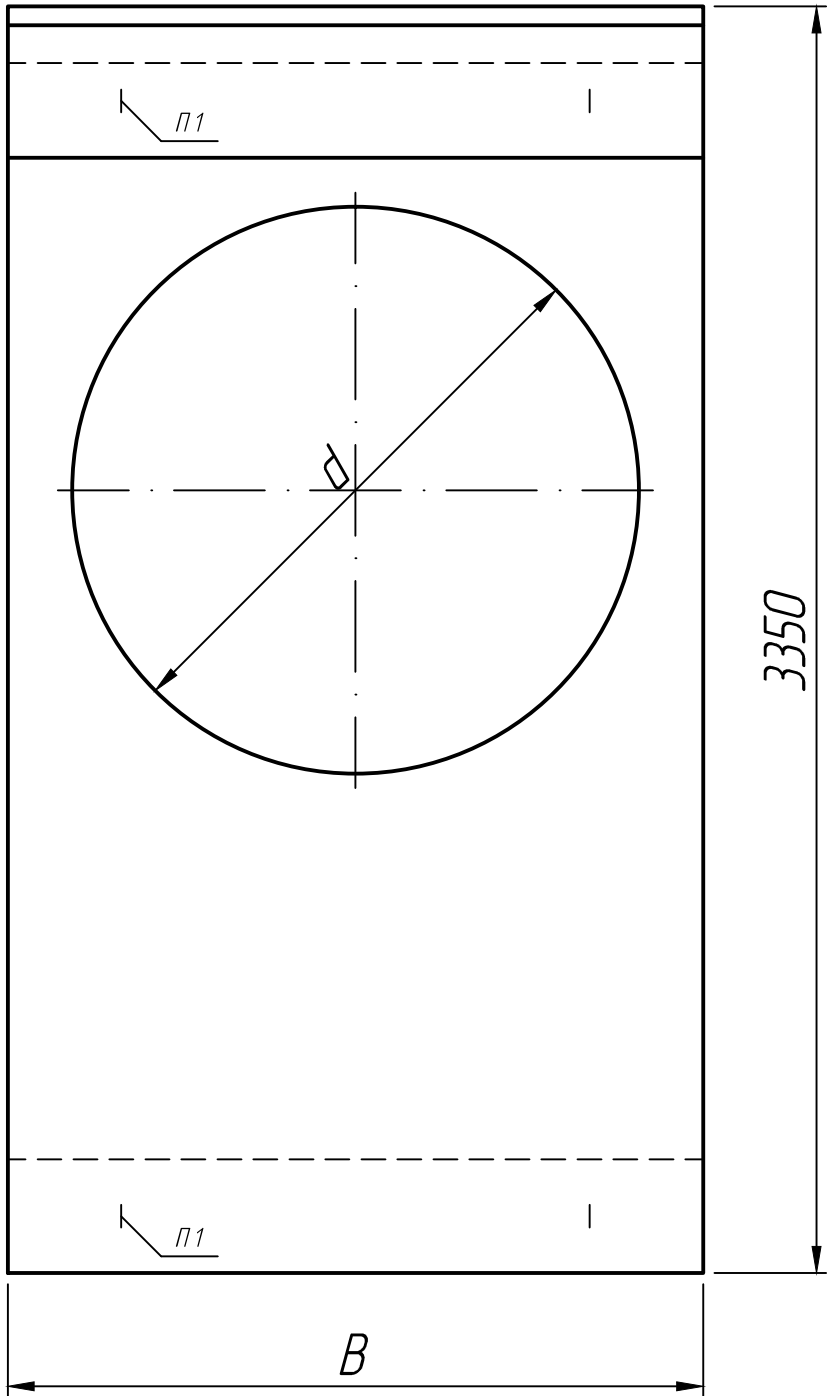

Размеры, мм		
Марка	B	d
П 16.18	1840	1500
П 16.18	1840	1600
П 16.21	2140	1500
П 16.21	2140	1600
П 16.22	2200	1600

* Размеры для справок ;
** Монтажные петли показаны условно
(вариант исполнения).

Изм.	Лист	№ докум.	Подп.	Дата	Портальная стенка П 16.18; П 16.21; П 16.22			Лит.	Масса	Масштаб	
Разраб.				15.07.22							1:20
Пров.				15.07.22							
Т.контр.				15.07.22							
								Лист 1	Листов 1		
Н.контр.					ТПР 503-7-015.90						
Утв.											