



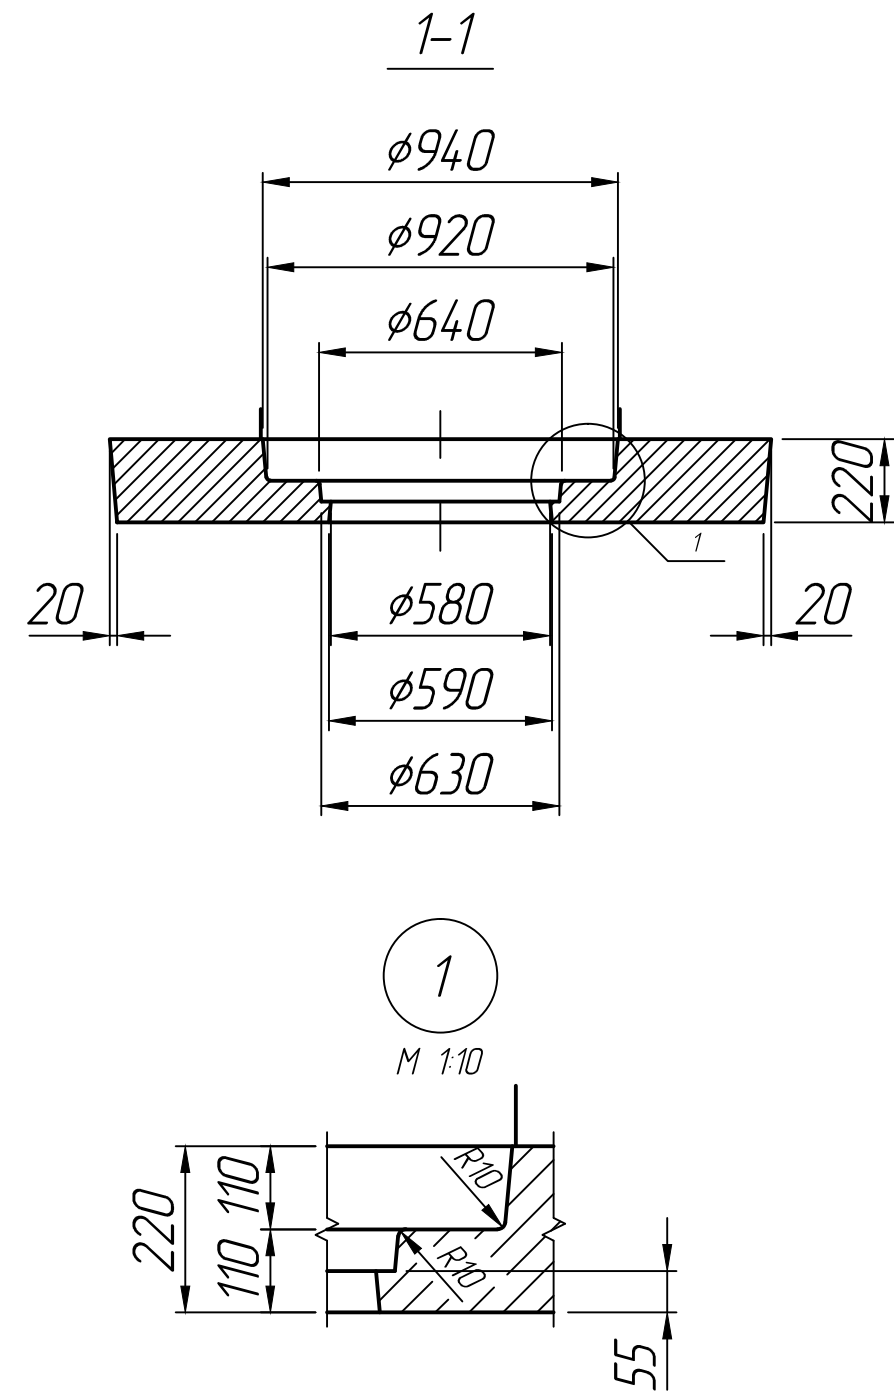

* Размеры для справок ;
** Монтажные петли показаны условно .

Изм.	Лист	№ докум.	Подп.	Дата	Дорожная плита КЦО-3 (ПД-6)	Лит.	Масса	Масштаб
Разраб.				15.11.22				1:20
Пров.				15.11.22				
Т.контр.				15.11.22		Лист 1	Листов 1	
Н.контр.					Серия 3.900-3			
Утв.								

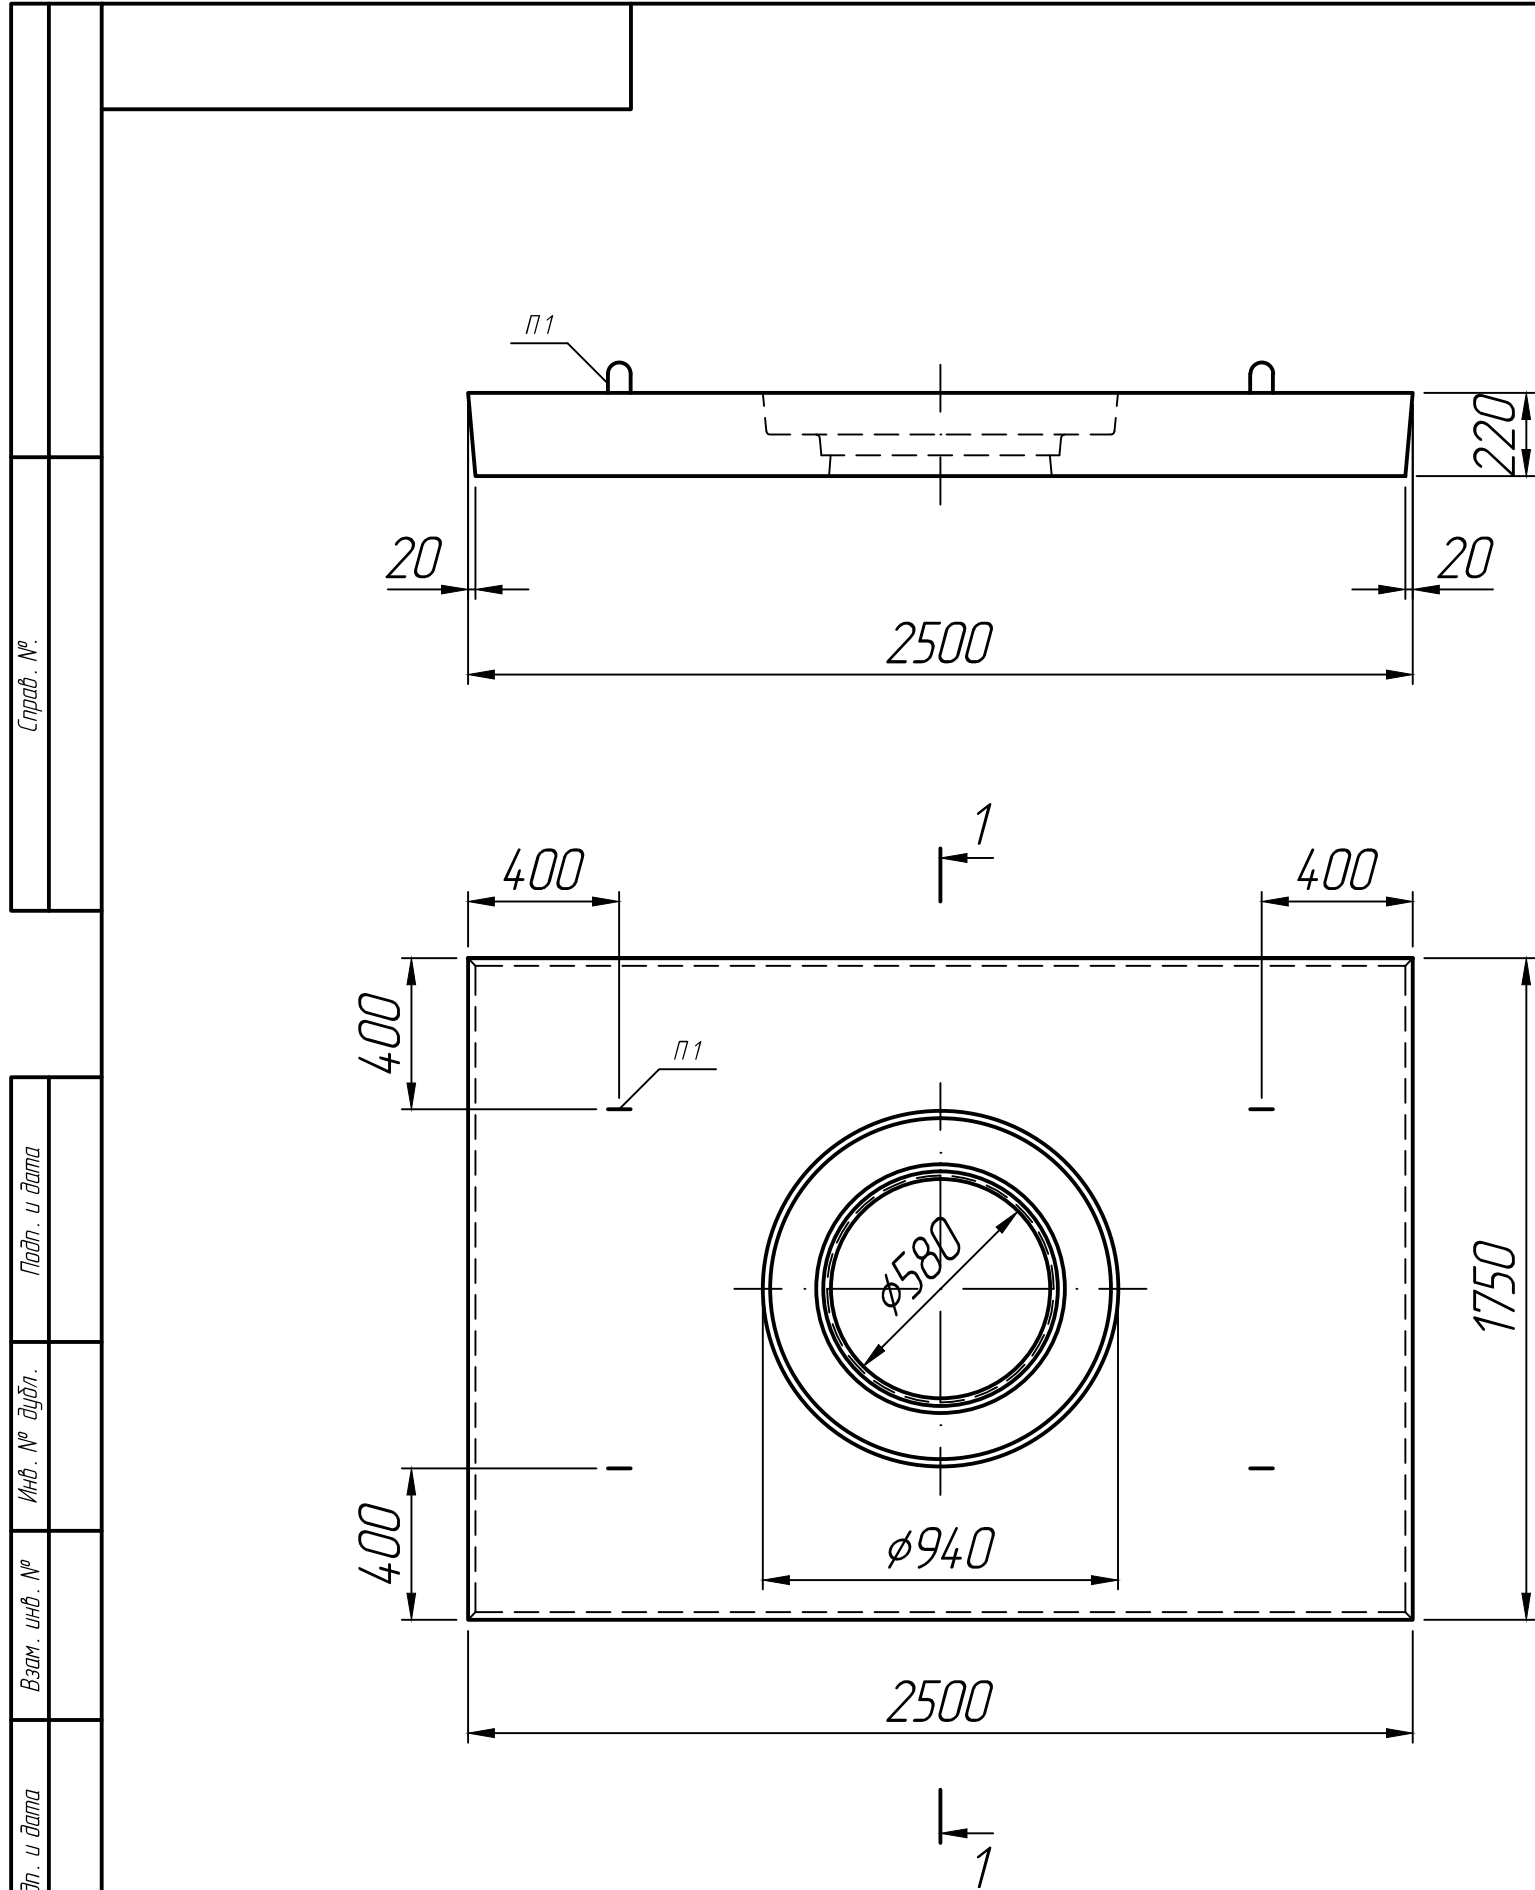