



Изм.	Лист	№ докум.	Подп.	Дата
Разраб.				15.08.22
Пров.				15.08.22
Т.контр.				15.08.22
Н.контр.				
Утв.				

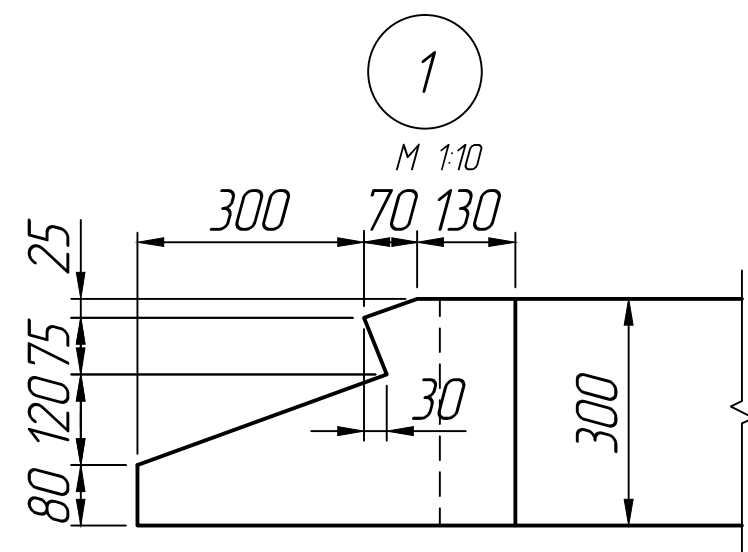

* Размеры для справок ;
 ** Строповочные петли показаны условно
 (вариант исполнения).

Изм.	Лист	№ докум.	Подп.	Дата	Откосная стенка СТ 3 л(п)			
Разраб.				15.08.22				
Пров.				15.08.22	Серия 3.501.1-144			
Т.контр.				15.08.22				
Н.контр.					Лист 1 / Листов 1			
Утв.								

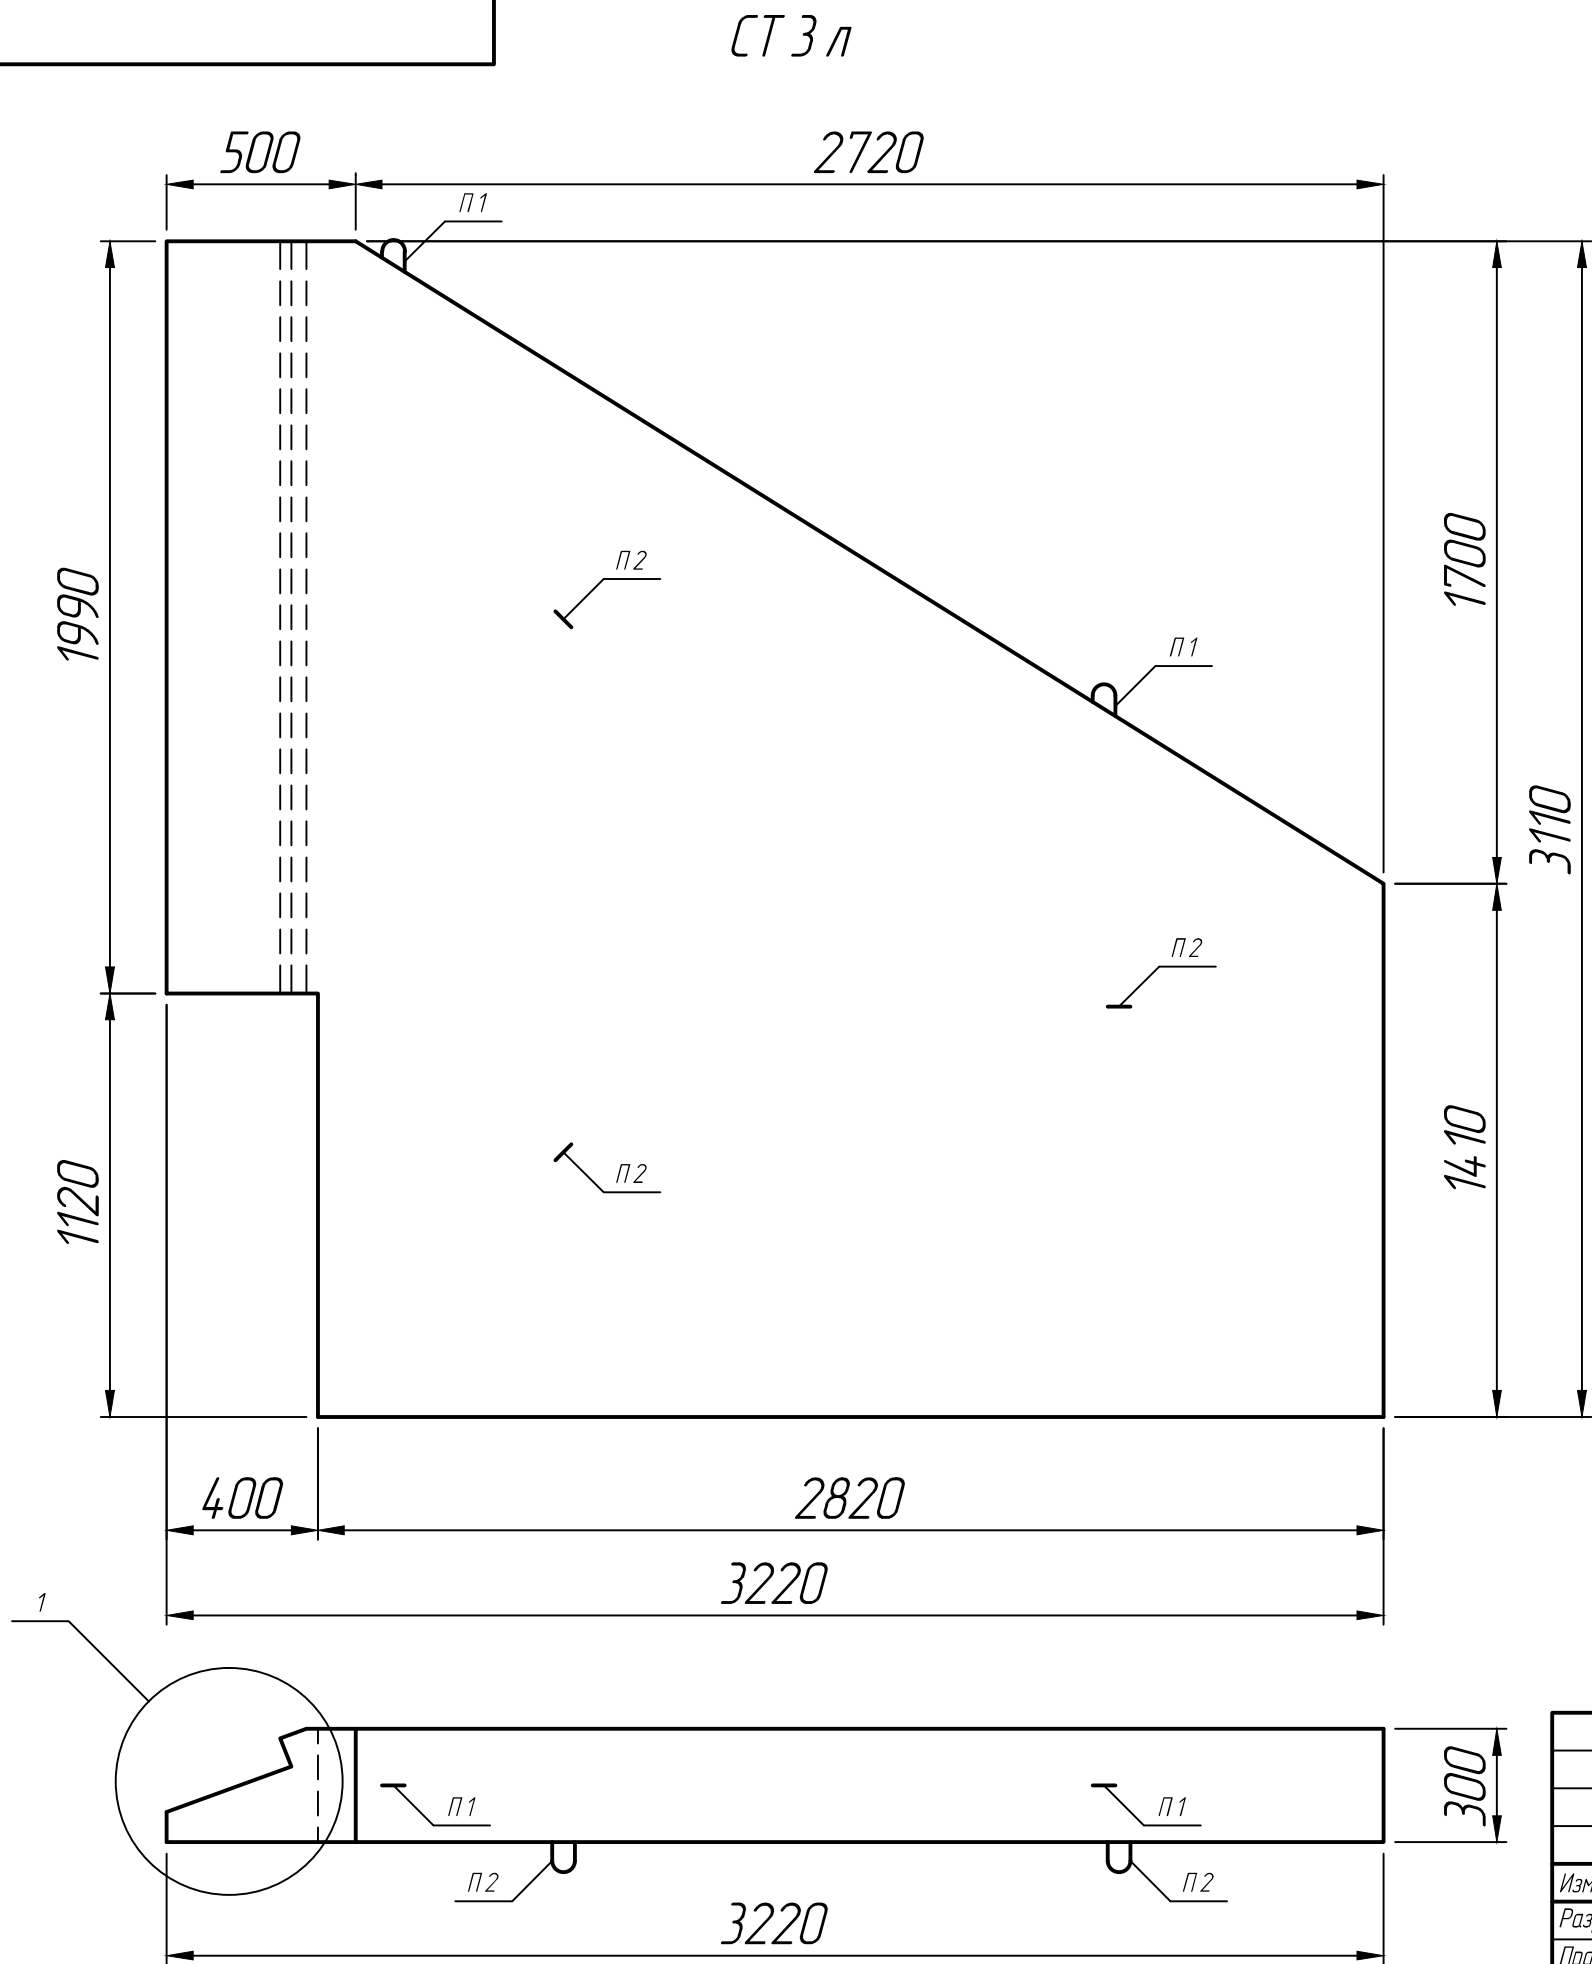