
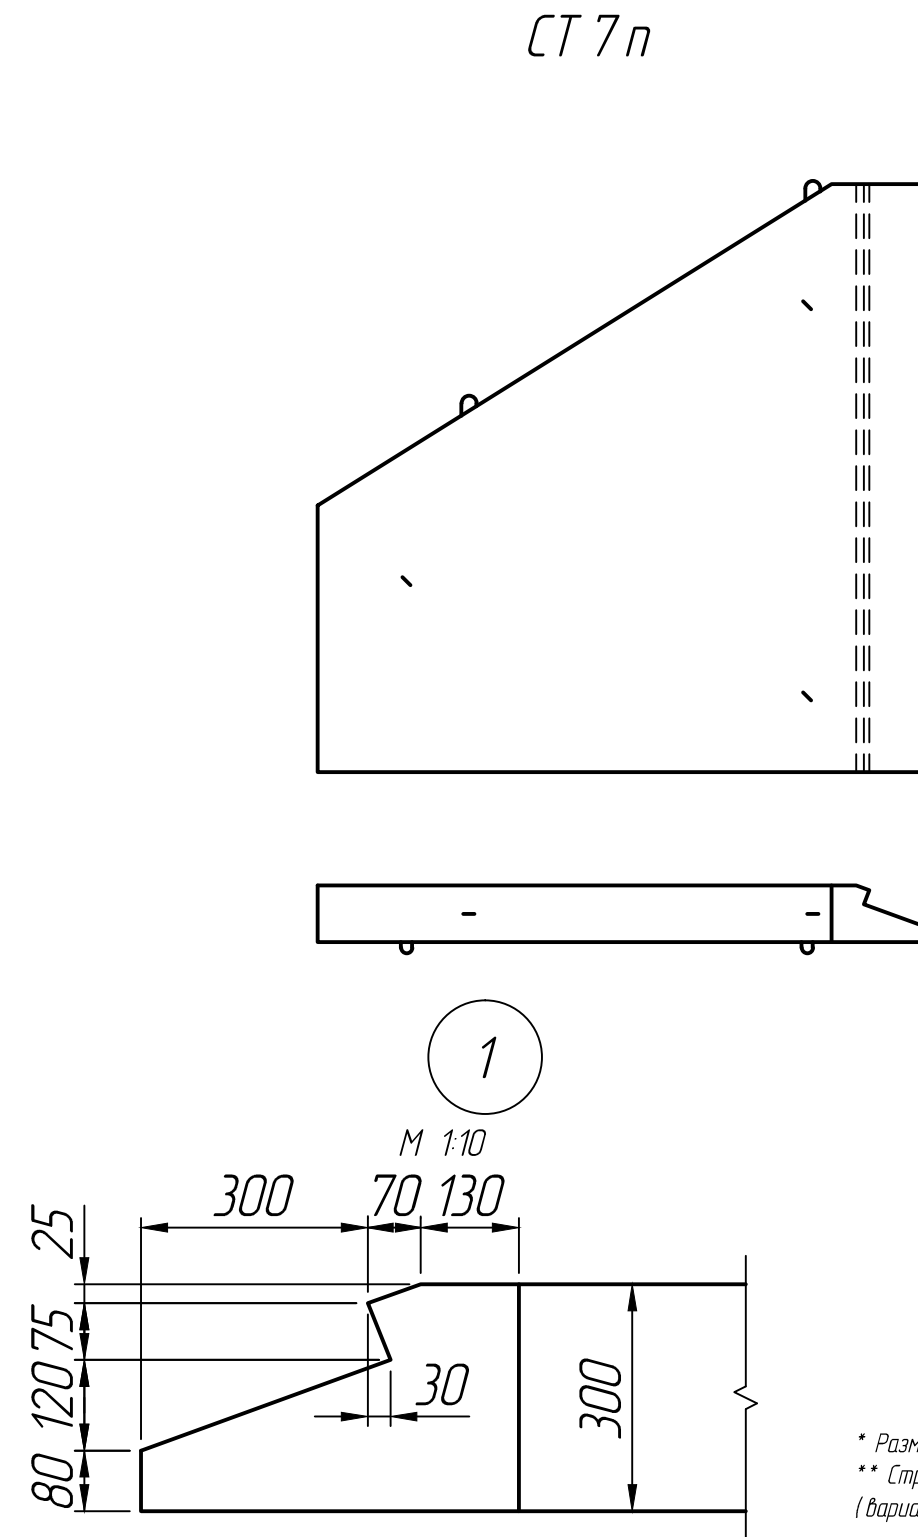


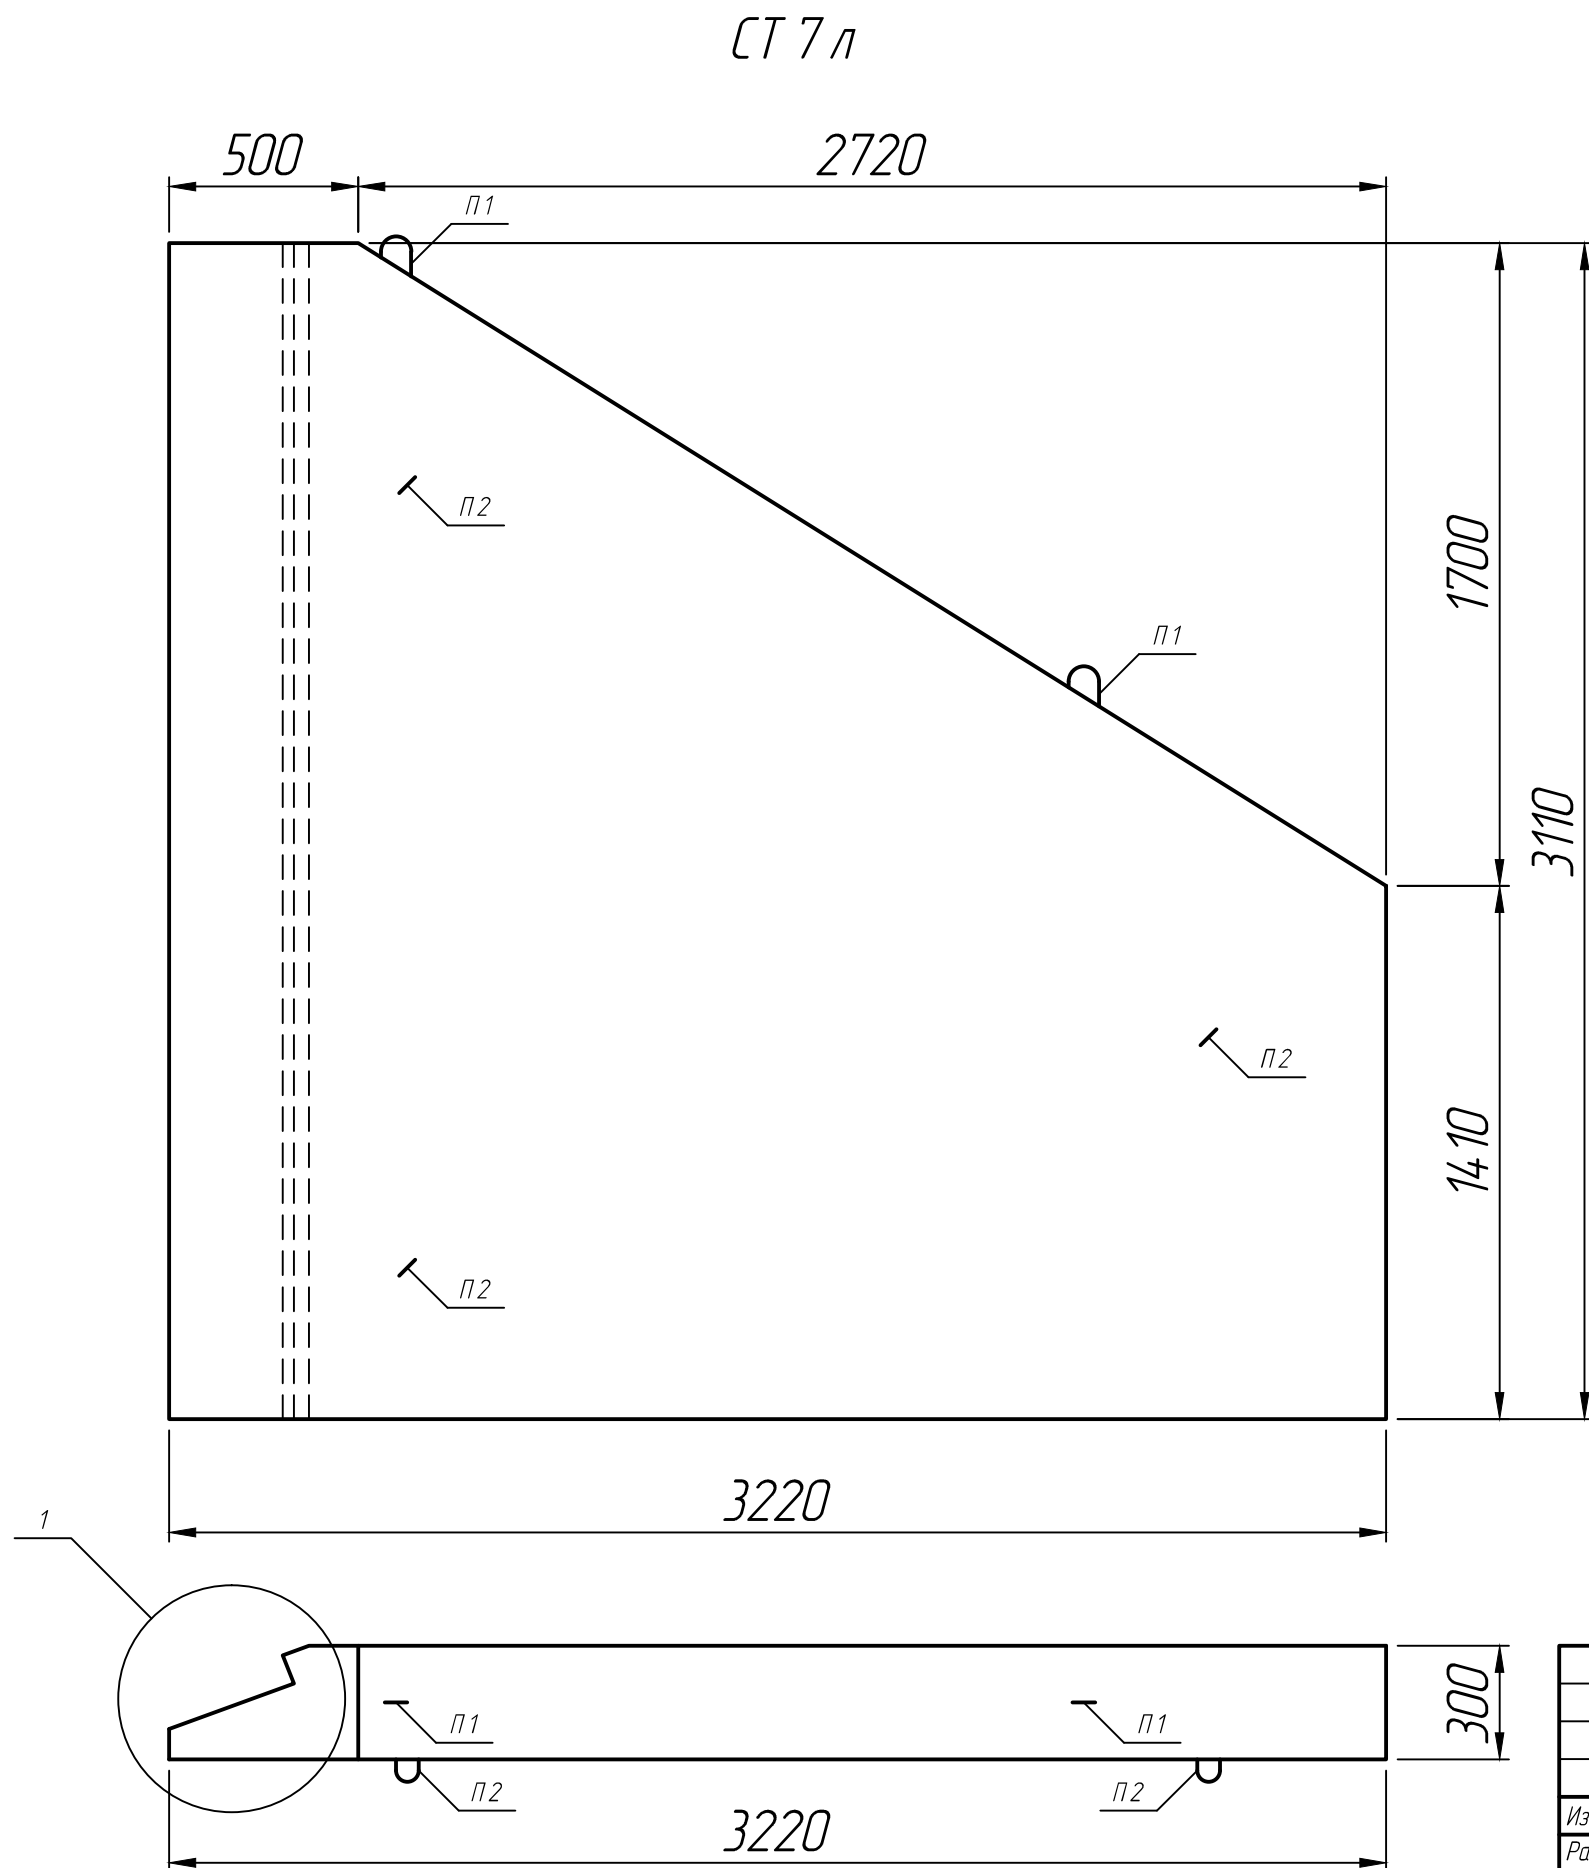

* Размеры для справок ;
** Строповочные петли показаны условно
(вариант исполнения).

[illegible]