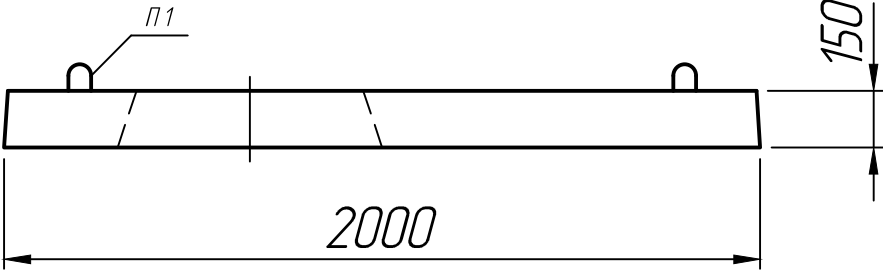
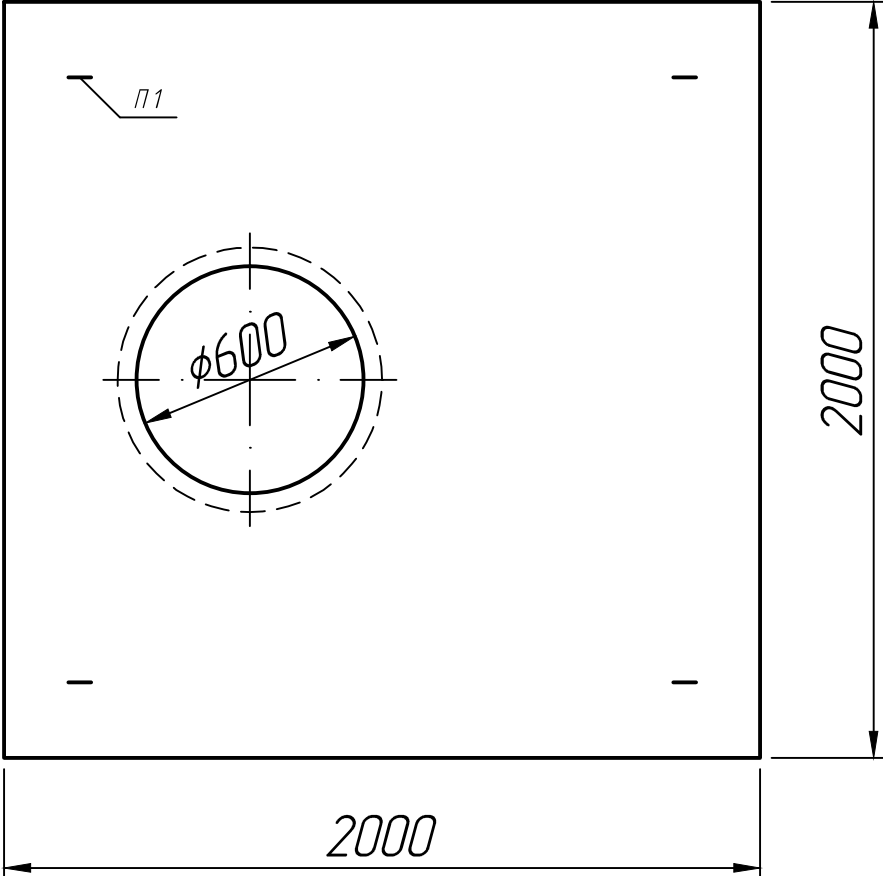


Справ. №								
								
Подп. и дата						* Размеры для справок ; ** Монтажные петли показаны условно (вариант исполнения).		
Инв. № дубл.						Опорная плита ОУП-6 ГОСТ 8020-90 Лист 1 Масса Масштаб 1:20 Листов 1 		
Взам. инв. №								
Подп. и дата								
Инв. № подл.								
Изм.	Лист	№ докум.	Подп.	Дата				
Разраб.				15.11.22				
Пров.				15.11.22				
Т.контр.				15.11.22				
Н.контр.								
Утв.								