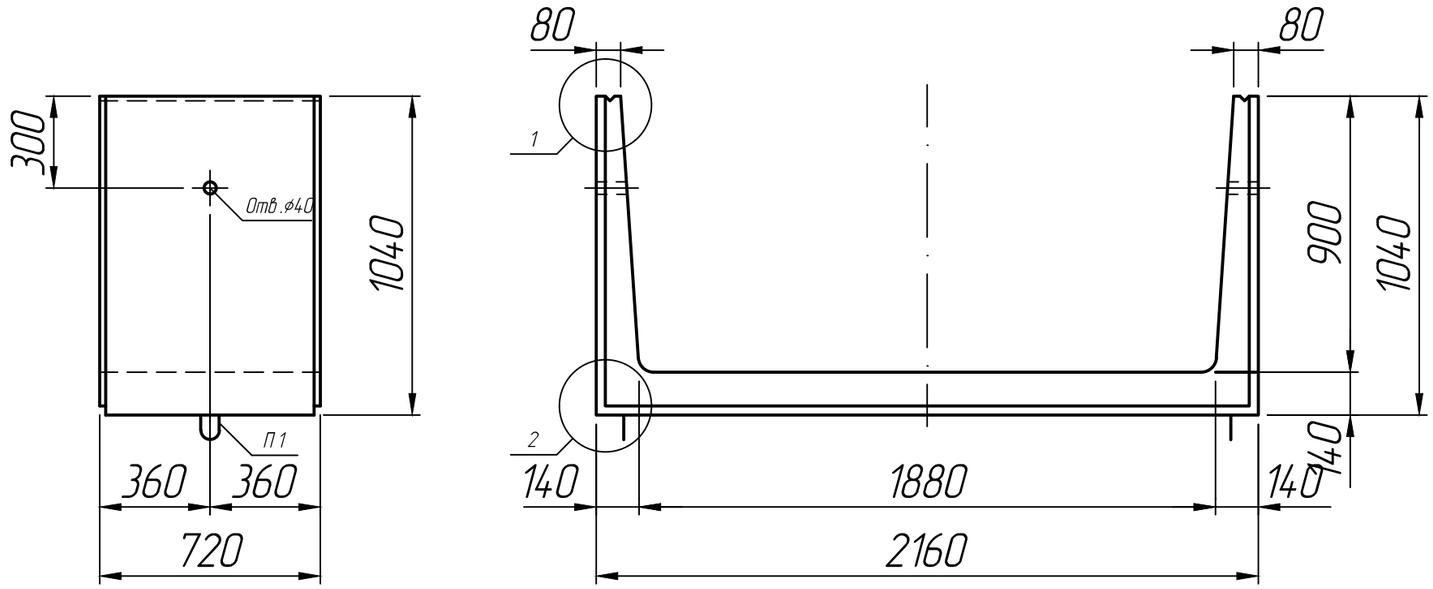

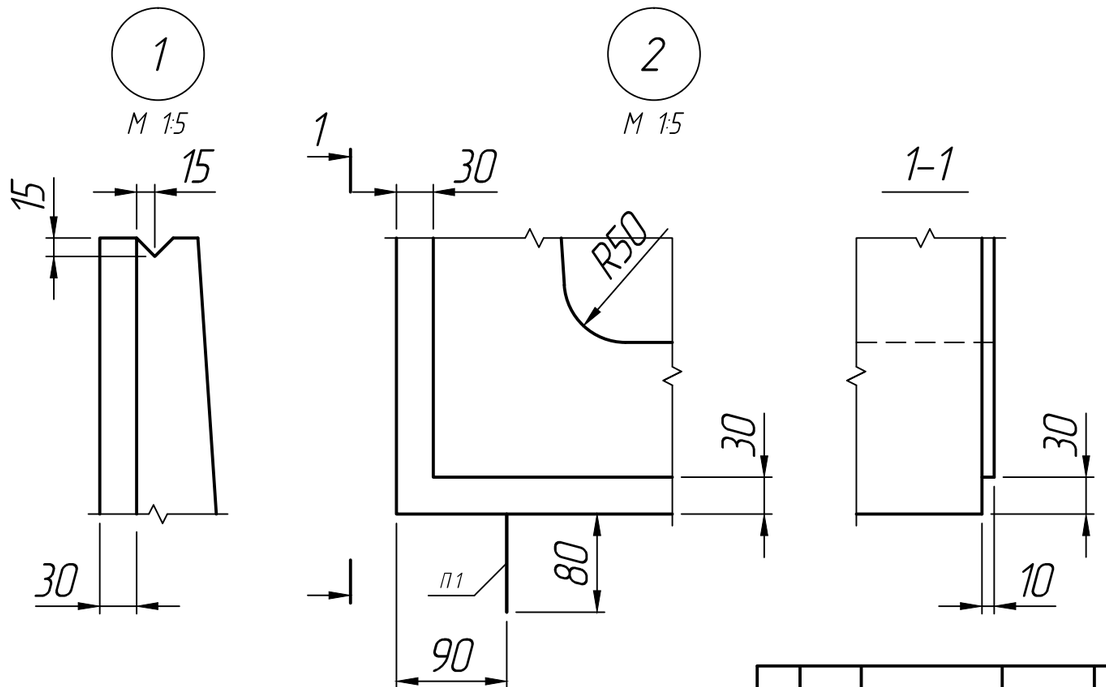

1 М 1:5

2 М 1:5

* Размеры для справок;
** Монтажные петли показаны условно.

Изм.	Лист	№ докум.	Подп.	Дата
Разраб.				30.09.22
Пров.				30.09.22
Т.контр.				30.09.22
Н.контр.				
Утв.				

Лоток
Л 20 д –5; Л 20 д –11;
Л 20 д –12; Л 20 д –15

Серия 3.006.1-2.87

Лит.	Масса	Масштаб
		1:20
Лист 1	Листов 1	

ПРОЖЕКТ железобетонные изделия

Формат А 3

422

Справ. №

Подп. и дата

Инв. № дубл.

Взам. инв. №

Подп. и дата

Инв. № подл.