

Справ. №



Подп. и дата

Инд. № дубл.

Взам. инд. №

Подп. и дата

Инд. № подл.

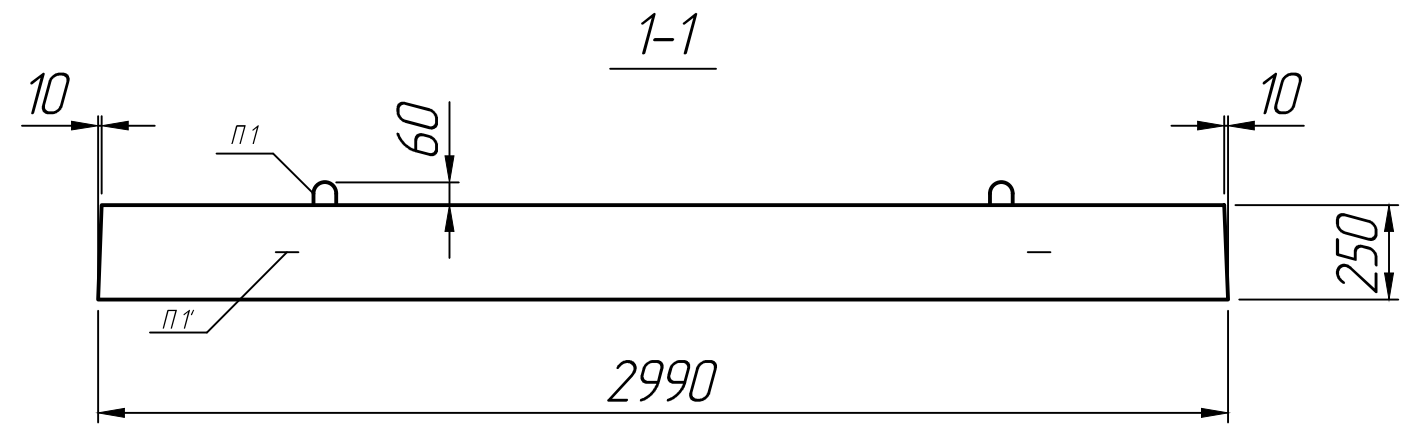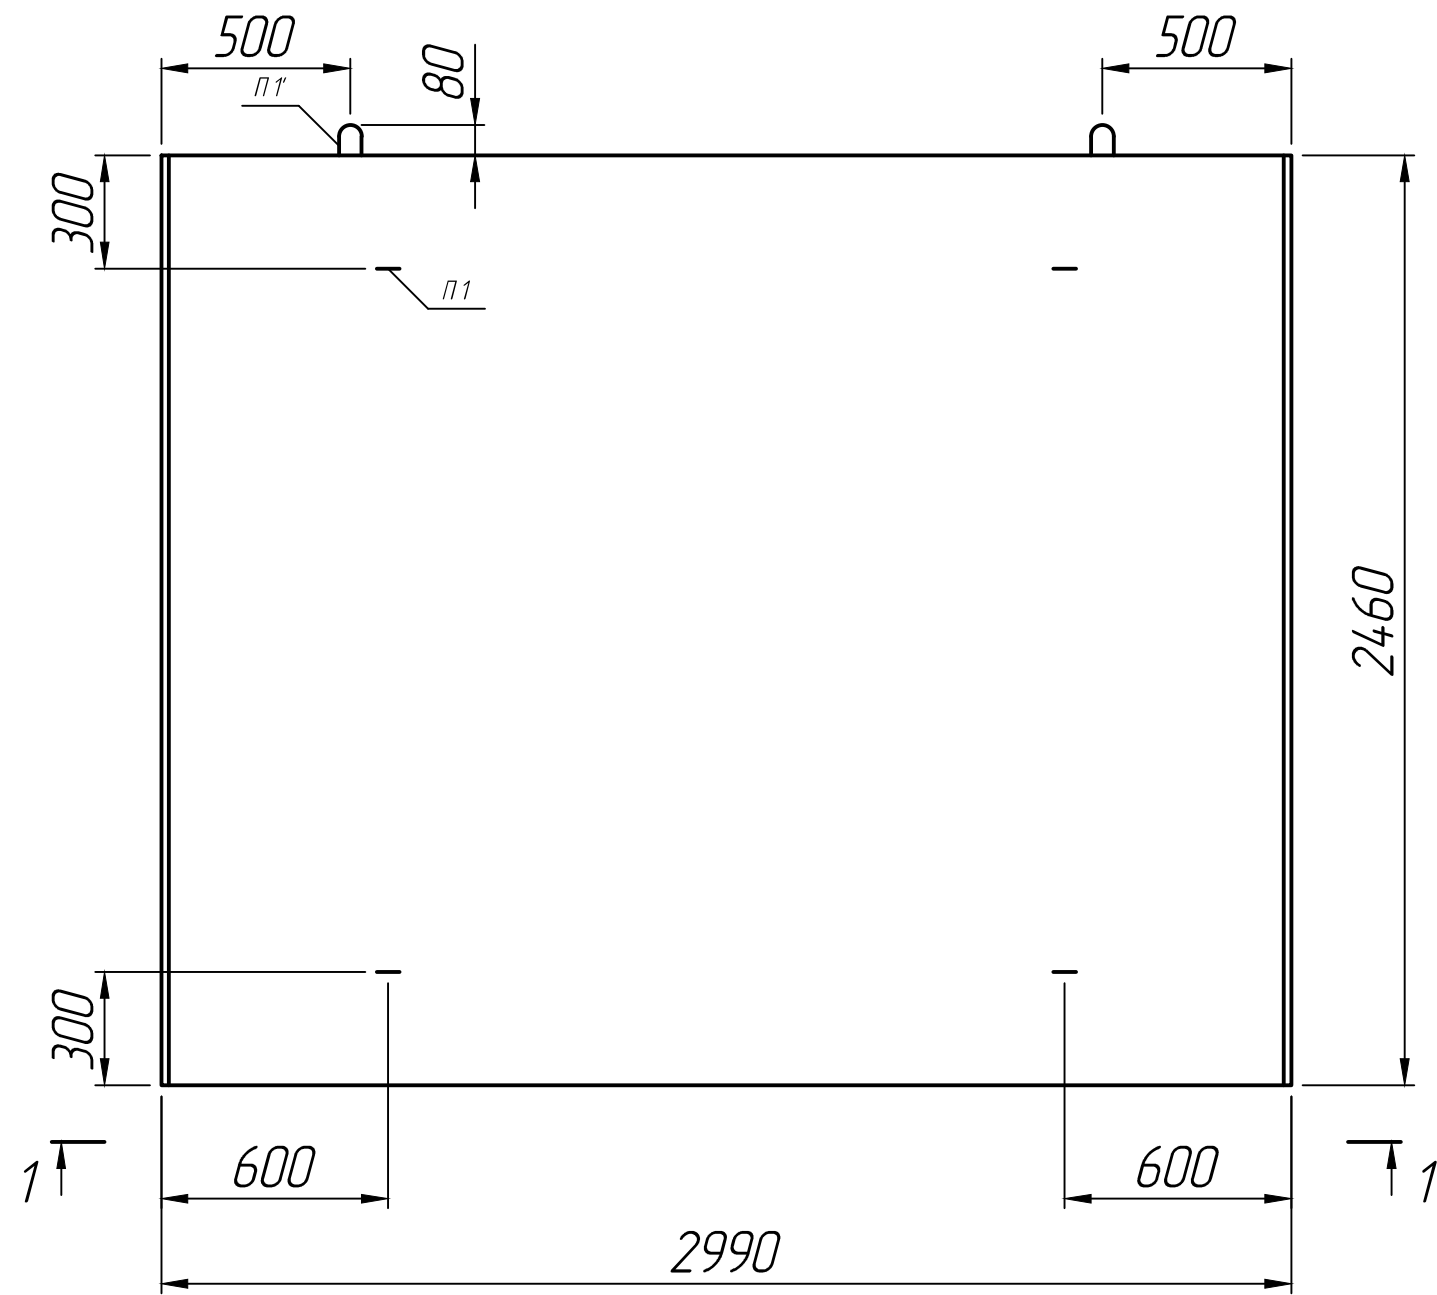

\* Размеры для справок ;  
 \*\* Монтажные петли показаны условно.

Изм.	Лист	№ докум.	Подп.	Дата	Плита П 22-12; П 22-15	Лит.	Масса	Масштаб
Разраб.				30.09.22				1:20
Проб.				30.09.22				
Т.контр.				30.09.22				
Н.контр.					Серия 3.006.1-2.87	Лист 1	Листов 1	
Утв.								

