
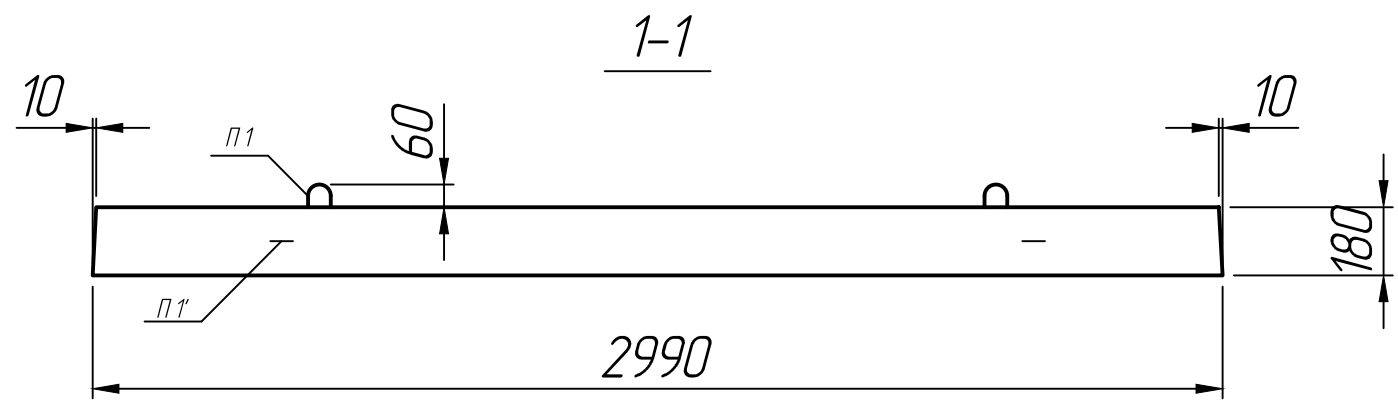


Справ. №	
Подп. и дата	
Инд. № подл.	
Взам. инд. №	
Инд. № дубл.	
Подп. и дата	
Инд. № подл.	

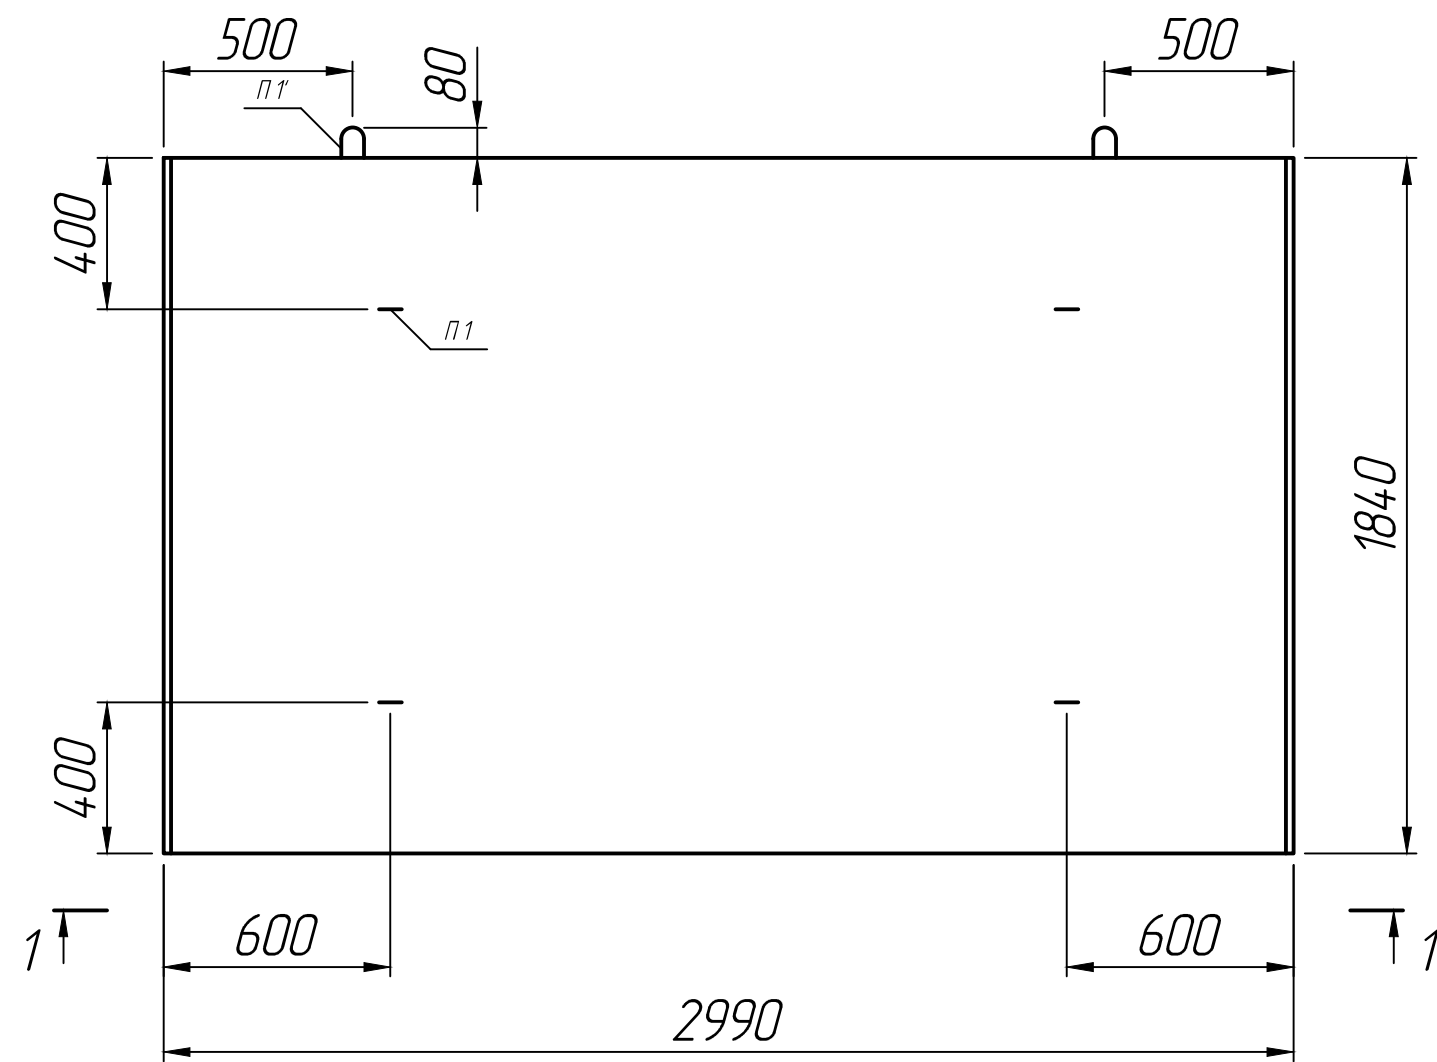

\* Размеры для справок ;  
 \*\* Монтажные петли показаны условно.

Изм.	Лист	№ докум.	Подп.	Дата
Разраб.				30.09.22
Проб.				30.09.22
Т.контр.				30.09.22
Н.контр.				
Утв.				

Плита П 16-15	Лит.	Масса	Масштаб
			1:20
	Лист 1	Листов 1	
Серия 3.006.1-2.87			