


Справ. №	
Подп. и дата	
Инв. № дубл.	
Взам. инв. №	
Подп. и дата	
Инв. № подл.	

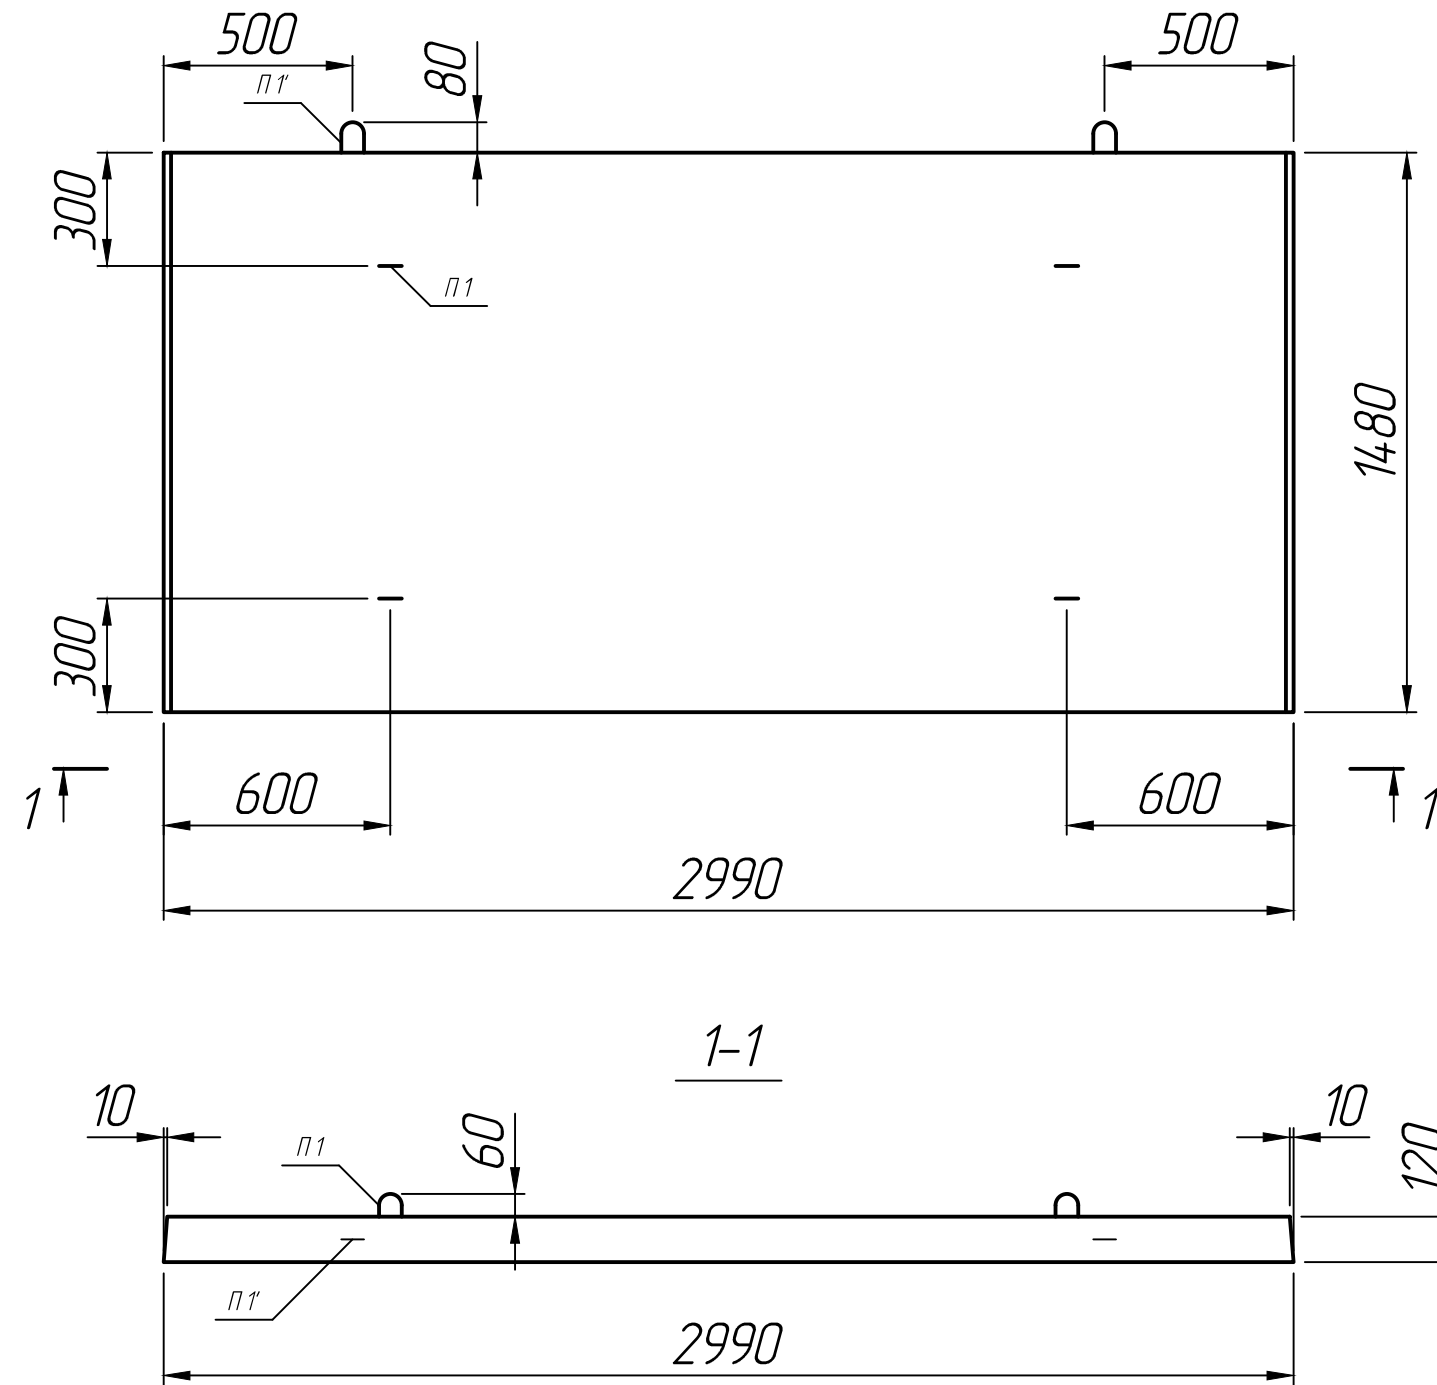

* Размеры для справок ;
 ** Монтажные петли показаны условно.

Изм.	Лист	№ докум.	Подп.	Дата	Плита П 13-11б			Лит.	Масса	Масштаб		
Разраб.				30.09.22								1:20
Проб.				30.09.22								
Т.контр.				30.09.22						Лист 1	Листов 1	
Н.контр.					Серия 3.006.1-2.87							
Утв.												