


Справ. №	
Подп. и дата	
Инд. № дубл.	
Взам. инд. №	
Подп. и дата	
Инд. № подл.	

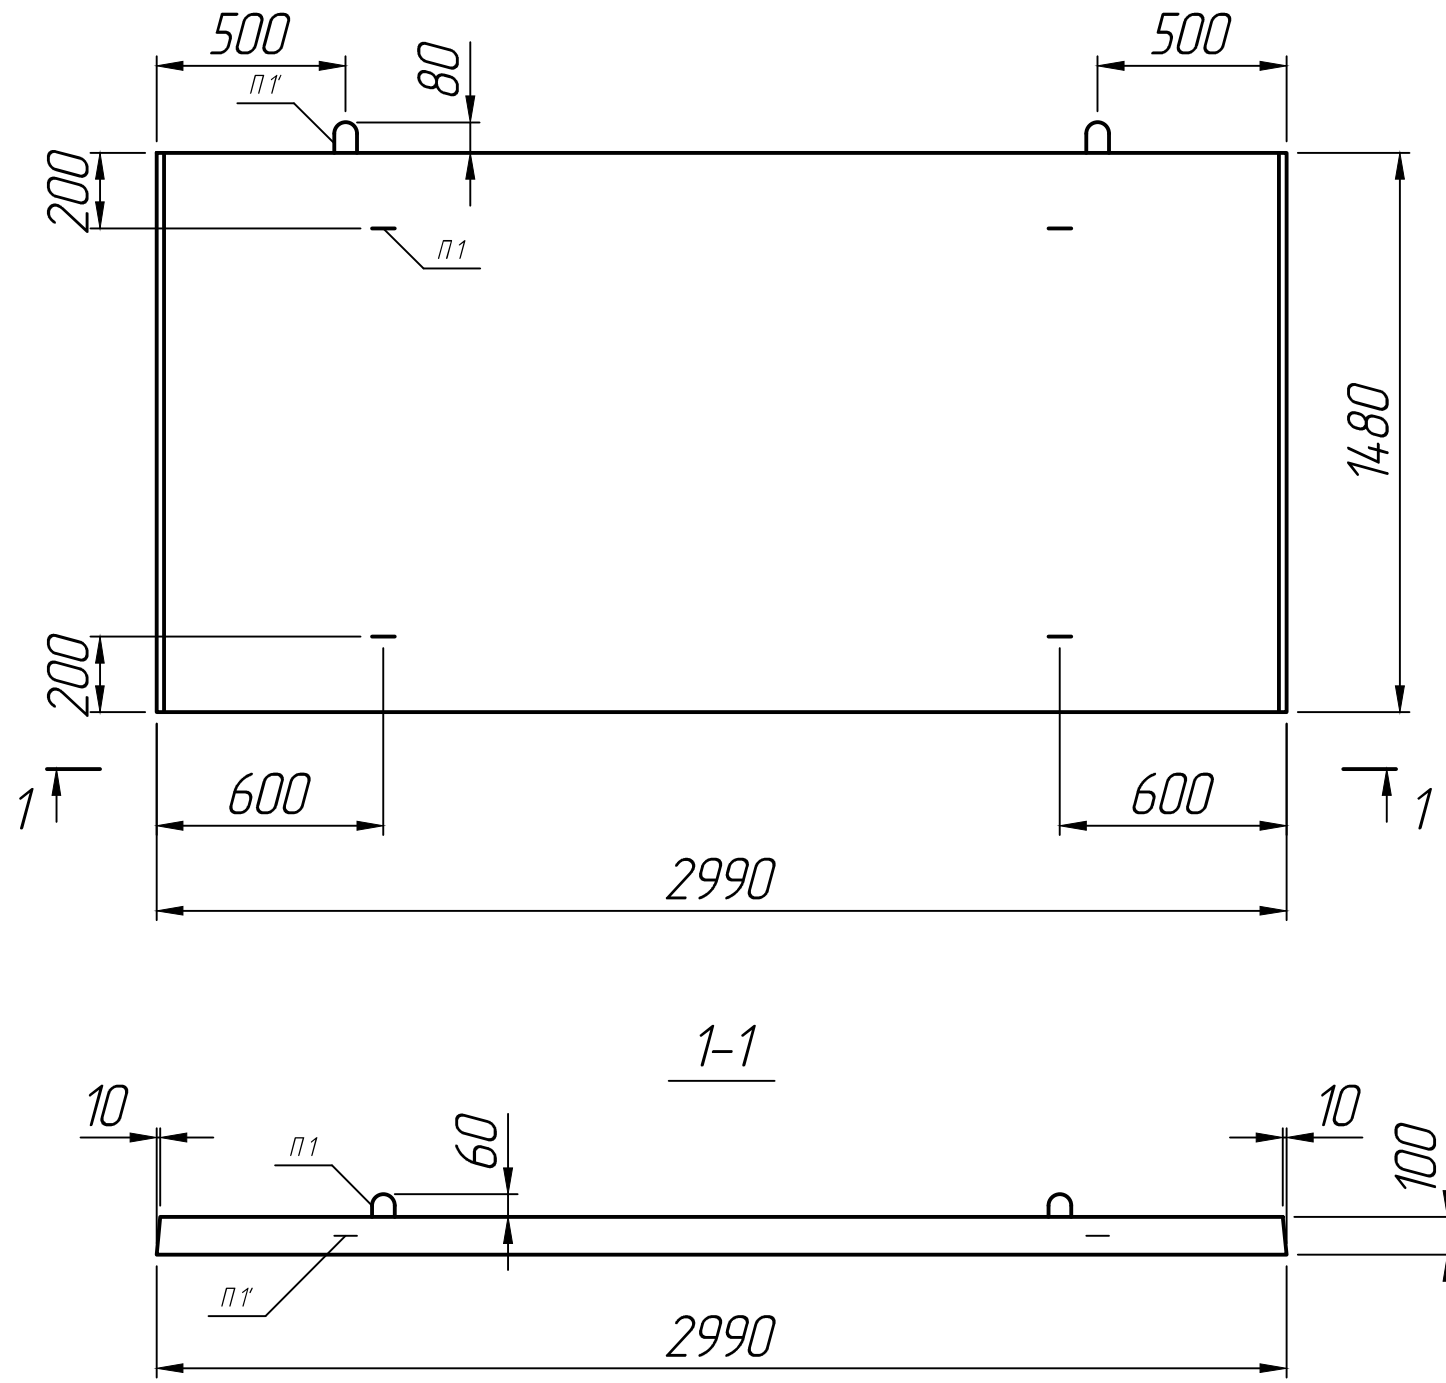

* Размеры для справок ;
 ** Монтажные петли показаны условно.

Изм.	Лист	№ докум.	Подп.	Дата	Плита П 11-8	Лит.	Масса	Масштаб	
Разраб.				30.09.22				1:20	
Проб.				30.09.22		Лист 1	Листов 1		
Т.контр.				30.09.22					
Н.контр.					Серия 3.006.1-2.87				
Утв.						Формат А3			