

Справ. №

Подп. и дата

Инв. № подп.

Инв. № подп.



Справ. №

Подп. и дата

Инв. № подп.

Инв. № подп.

1-1

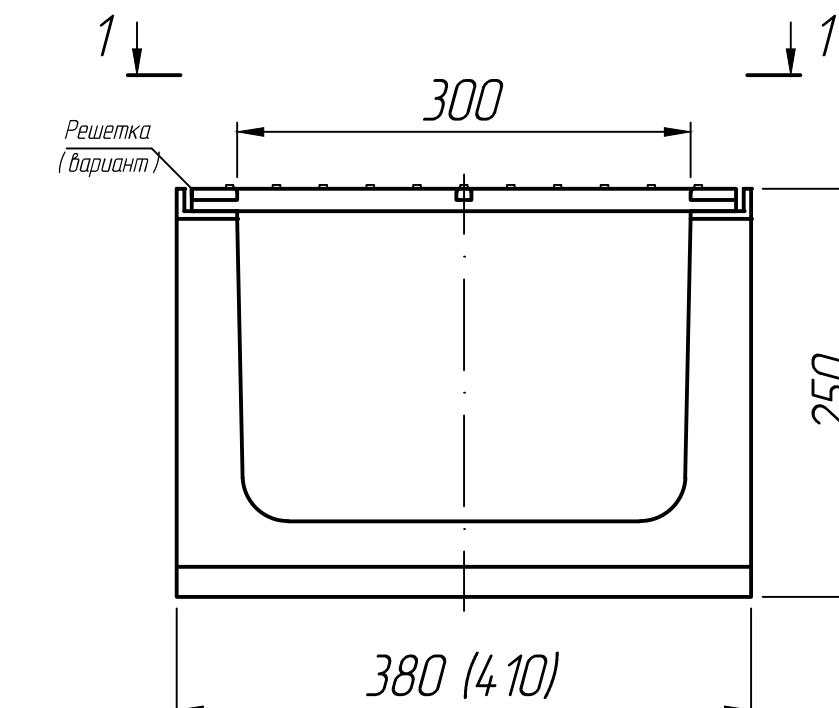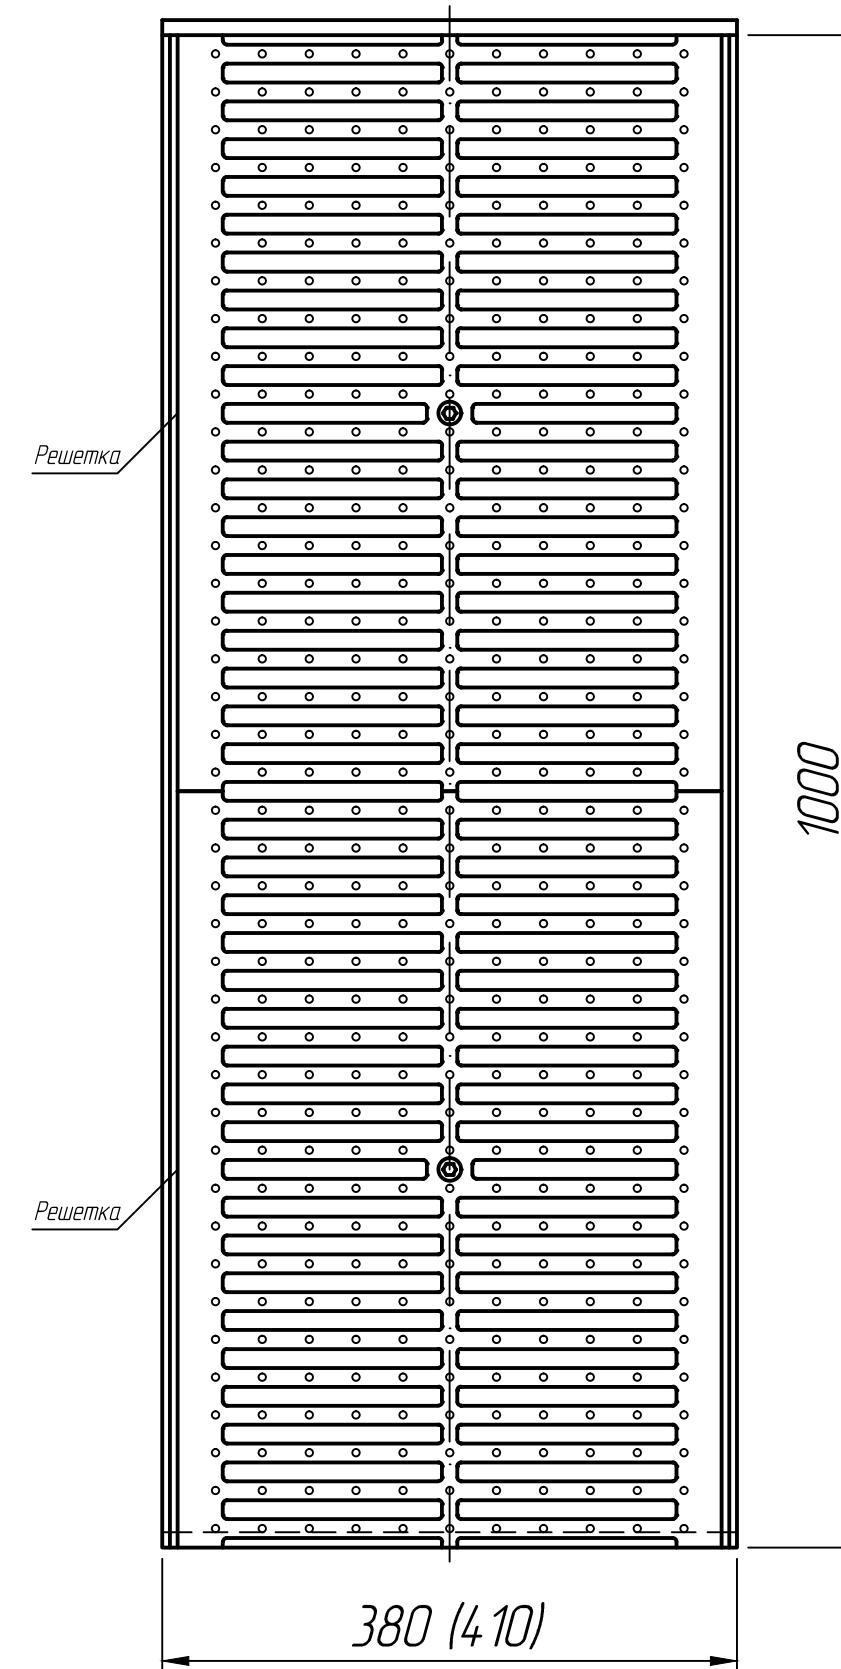

* Размеры для справок.

| Изм. | Лист | № докум. | Подп. | Дата | Лит. | Масса | Масштаб |
|----------|------|----------|-------|----------|------|-------|---------|
| Разраб. | | | | 25.01.23 | | | |
| Проф. | | | | 25.01.23 | | | |
| Т.контр. | | | | 25.01.23 | | | |
| Н.контр. | | | | | | | |
| Чтв. | | | | | | | |

Лоток магистральный
М-ЗС DN300 H250
со стальной решеткой

Лист 1 Листов 1

ПРОЖЕЦ
железобетонные изделия