
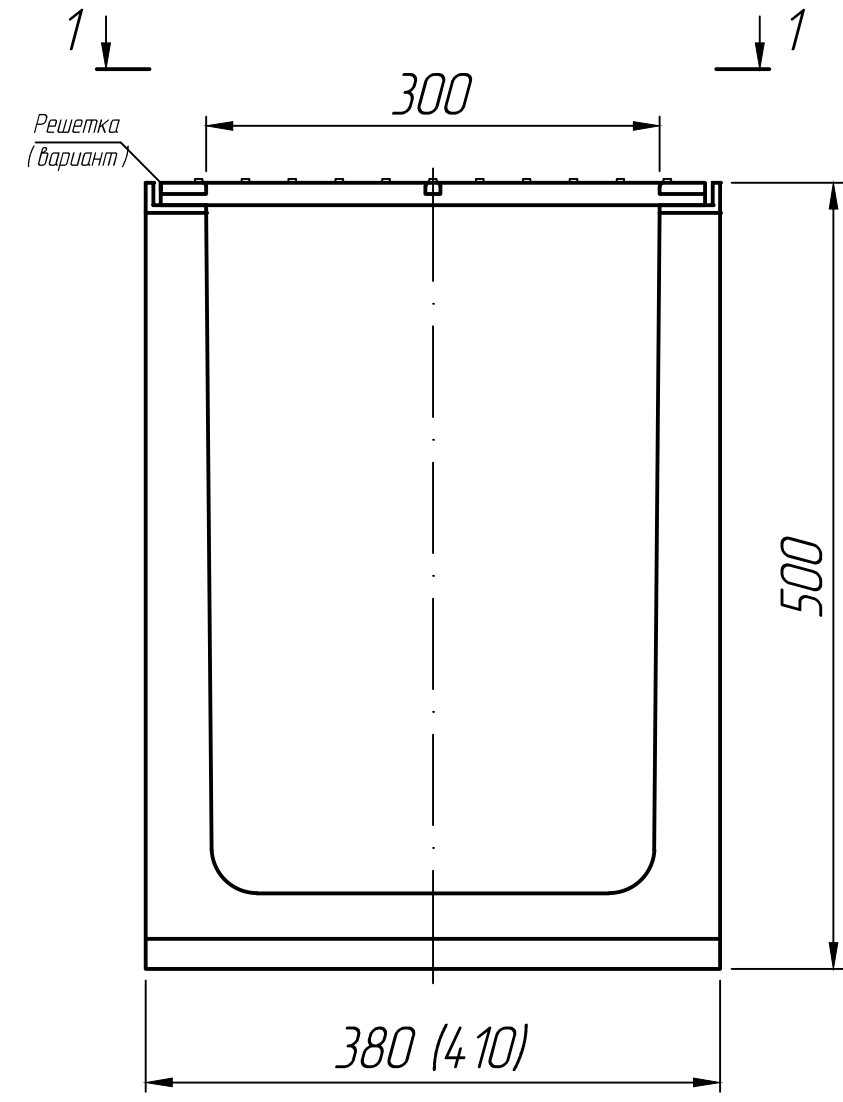


Справ. №	
Подп. и дата	
Инв. № дубл.	
Взам. инв. №	
Подп. и дата	
Инв. № подл.	

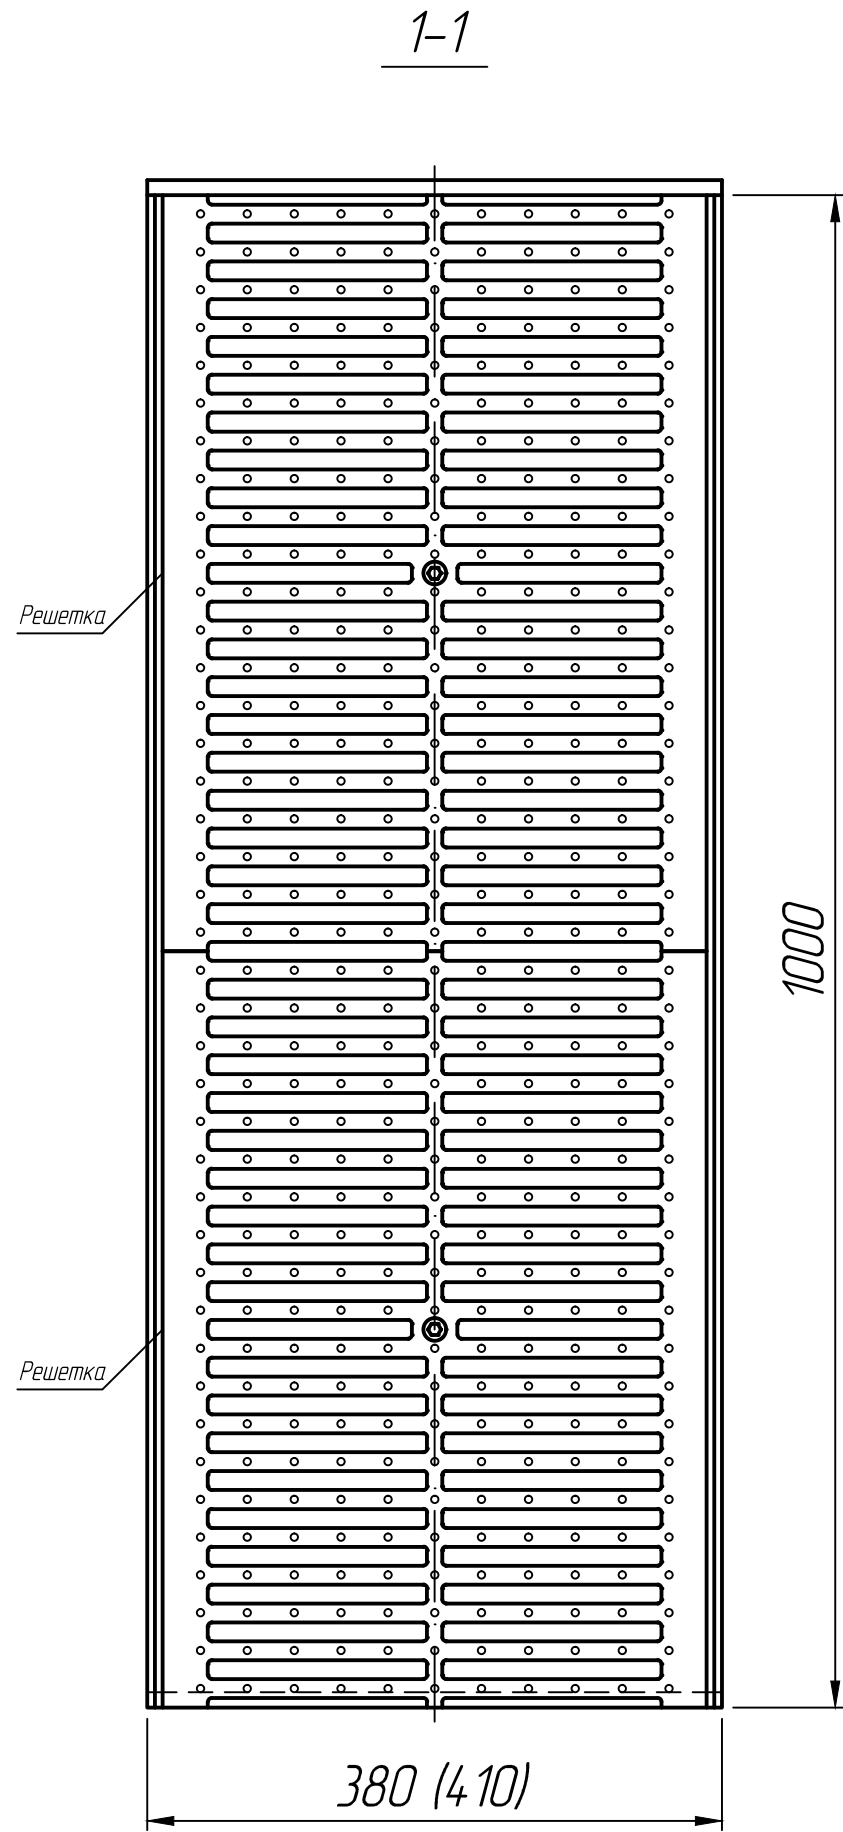

* Размеры для справок.

Изм.	Лист	№ докум.	Подп.	Дата	Лоток магистральный М-8 с DN300 H500 со стальной решеткой	Лит.	Масса	Масштаб
Разраб.				25.01.23				
Проб.				25.01.23				
Т.контр.				25.01.23				
Н.контр.								
Утв.								
						Лист 1	Листов 1	